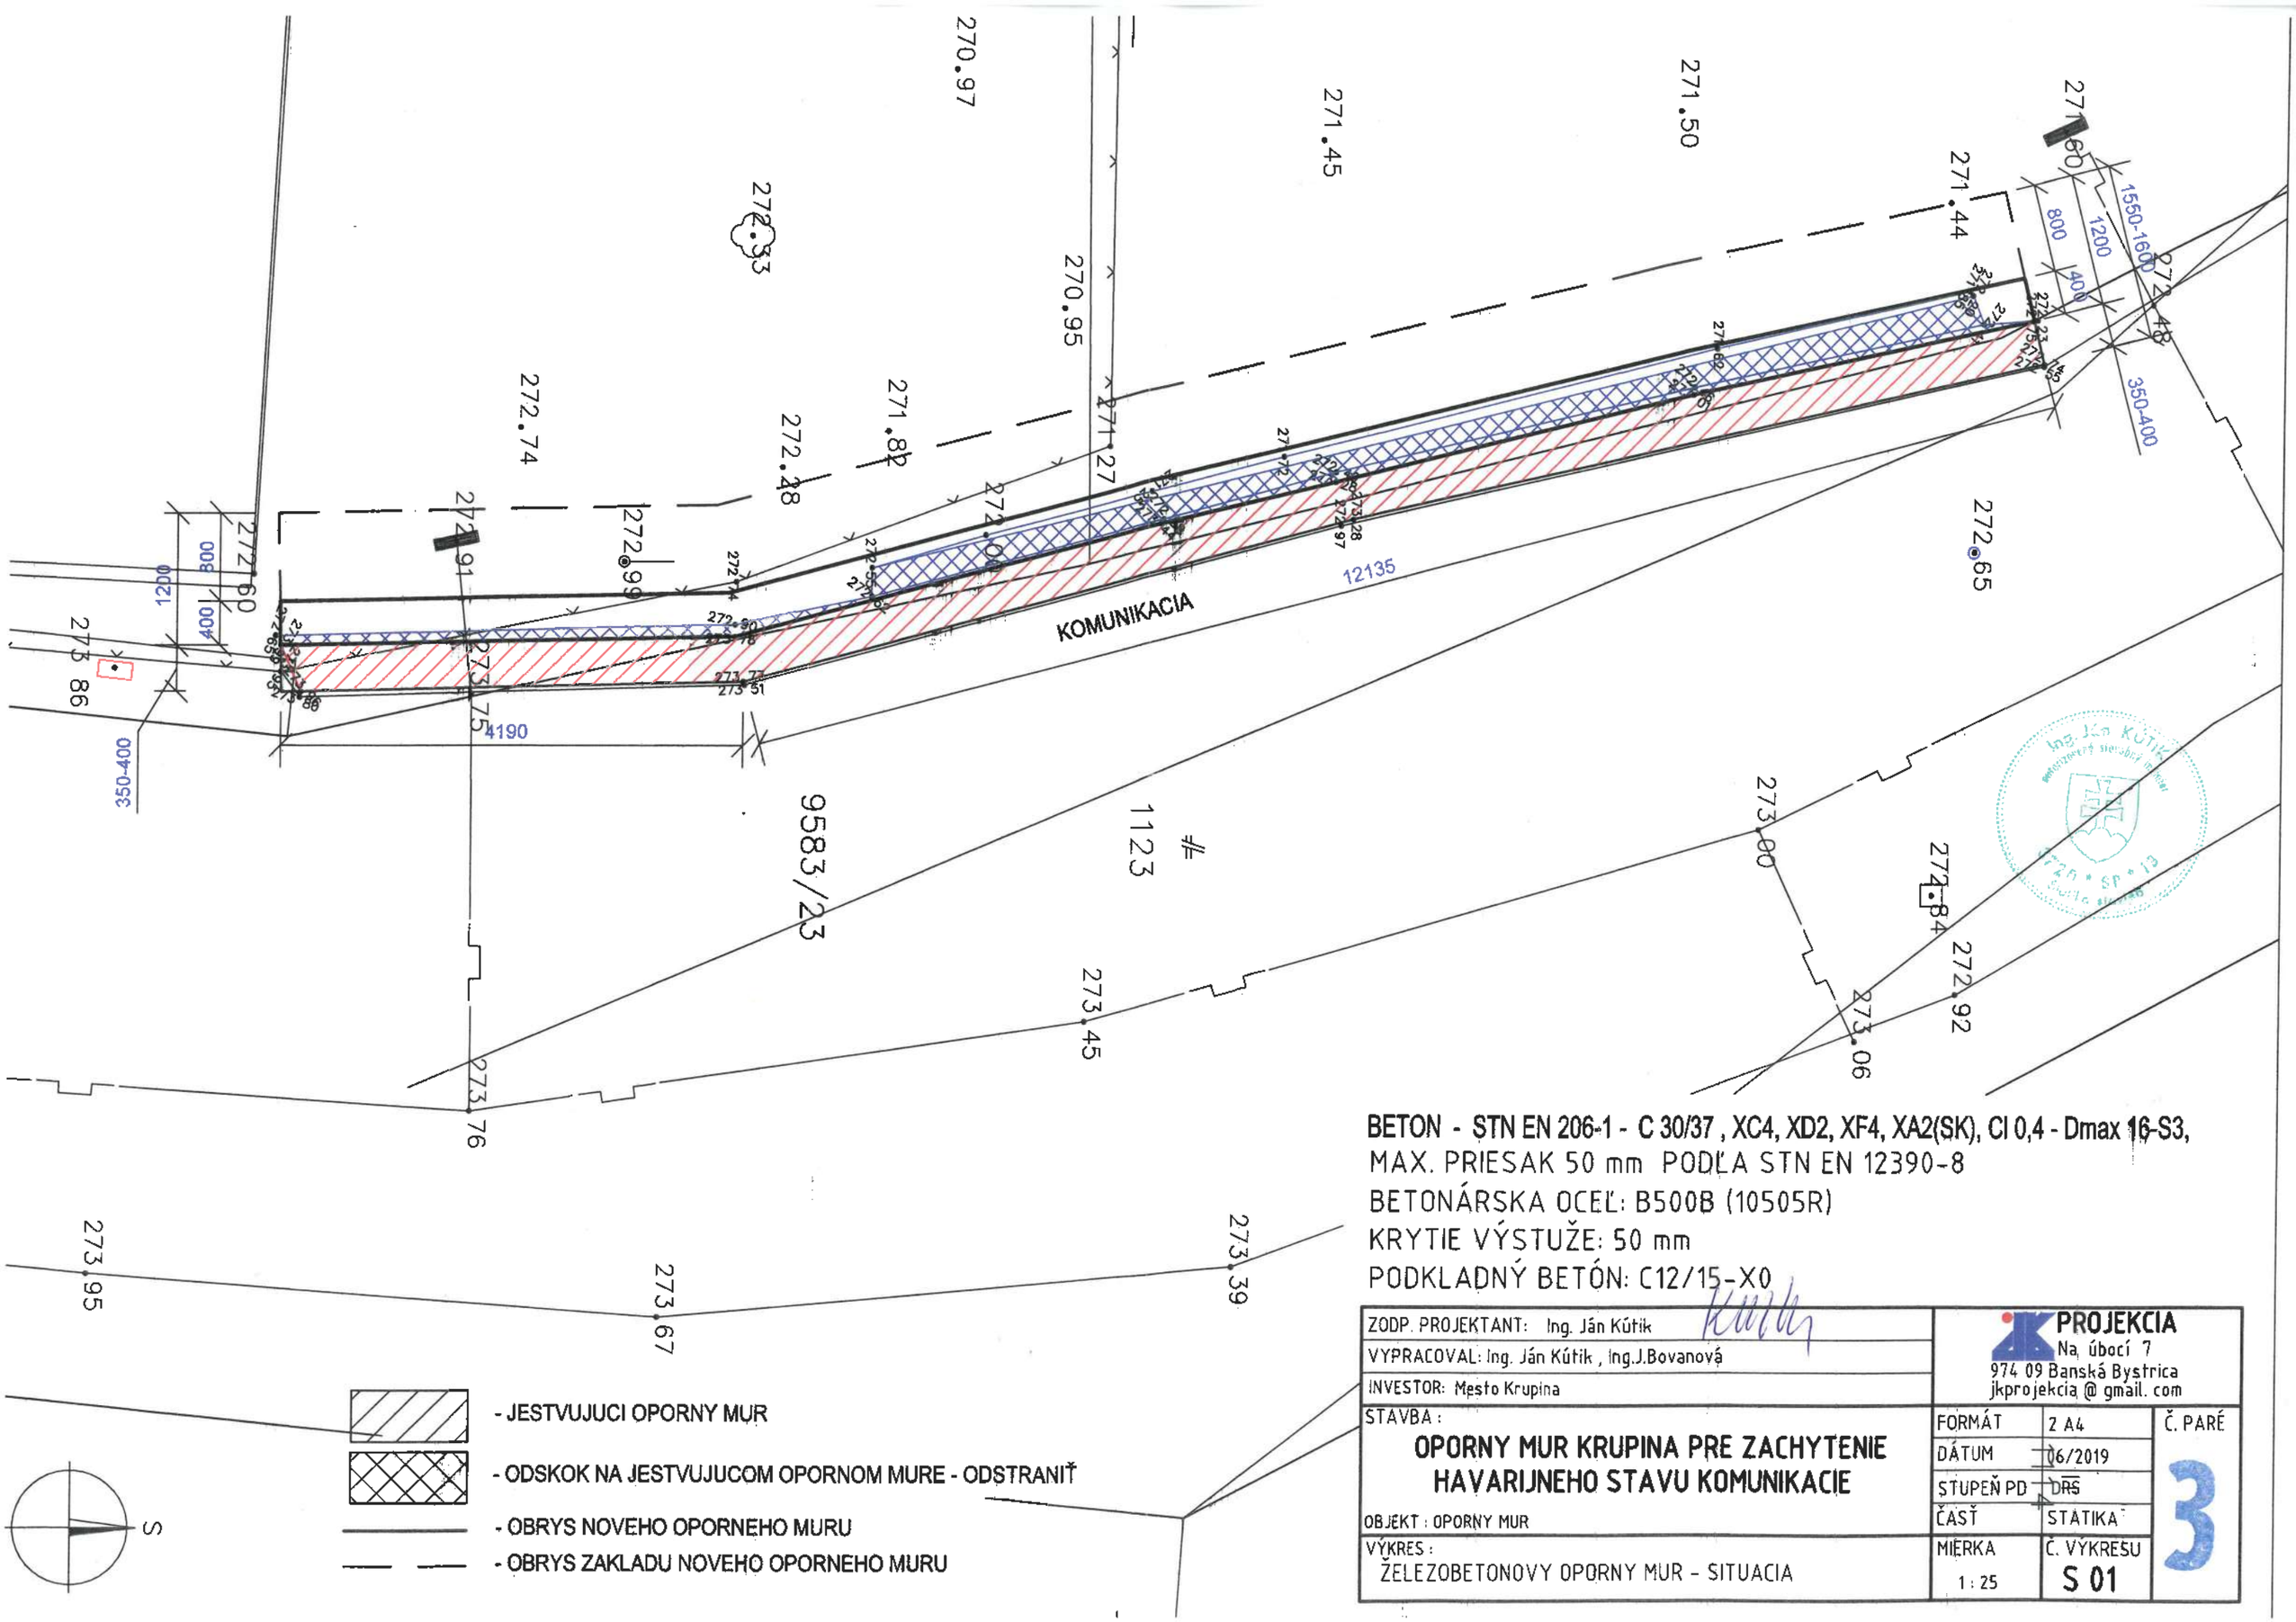

BETON - STN EN 206-1 - C 30/37 , XC4, XD2, XF4, XA2(SK), Cl 0,4 - Dmax 16-S3,
MAX. PRIESAK 50 mm PODĽA STN EN 12390-8
BETONÁRSKA OCEĽ: B500B (10505R)
KRYTIE VÝSTUŽE: 50 mm
PODKLADNÝ BETÓN: C12/15-X0

ZODP. PROJEKTANT: Ing. Ján Kútik	PROJEKCIA Na úbočí 7 974 09 Banská Bystrica jkprojekcia@gmail.com	
VYPRACOVAL: Ing. Ján Kútik , Ing.J.Bovanová		
INVESTOR: Mesto Krupina		
STAVBA : **OPORNY MUR KRUPINA PRE ZACHYTENIE HAVARIJNEHO STAVU KOMUNIKACIE**	FORMÁT: 2 A4	Č. PARÉ: 3
	DÁTUM: 06/2019	
	STUPEŇ PD: ~~DRS~~	
OBJEKT : OPORNY MUR	ČASŤ: STATIKA	
VÝKRES : ŽELEZOBETONOVY OPORNY MUR - SITUACIA	MIERKA: 1 : 25	Č. VÝKRESU: S 01