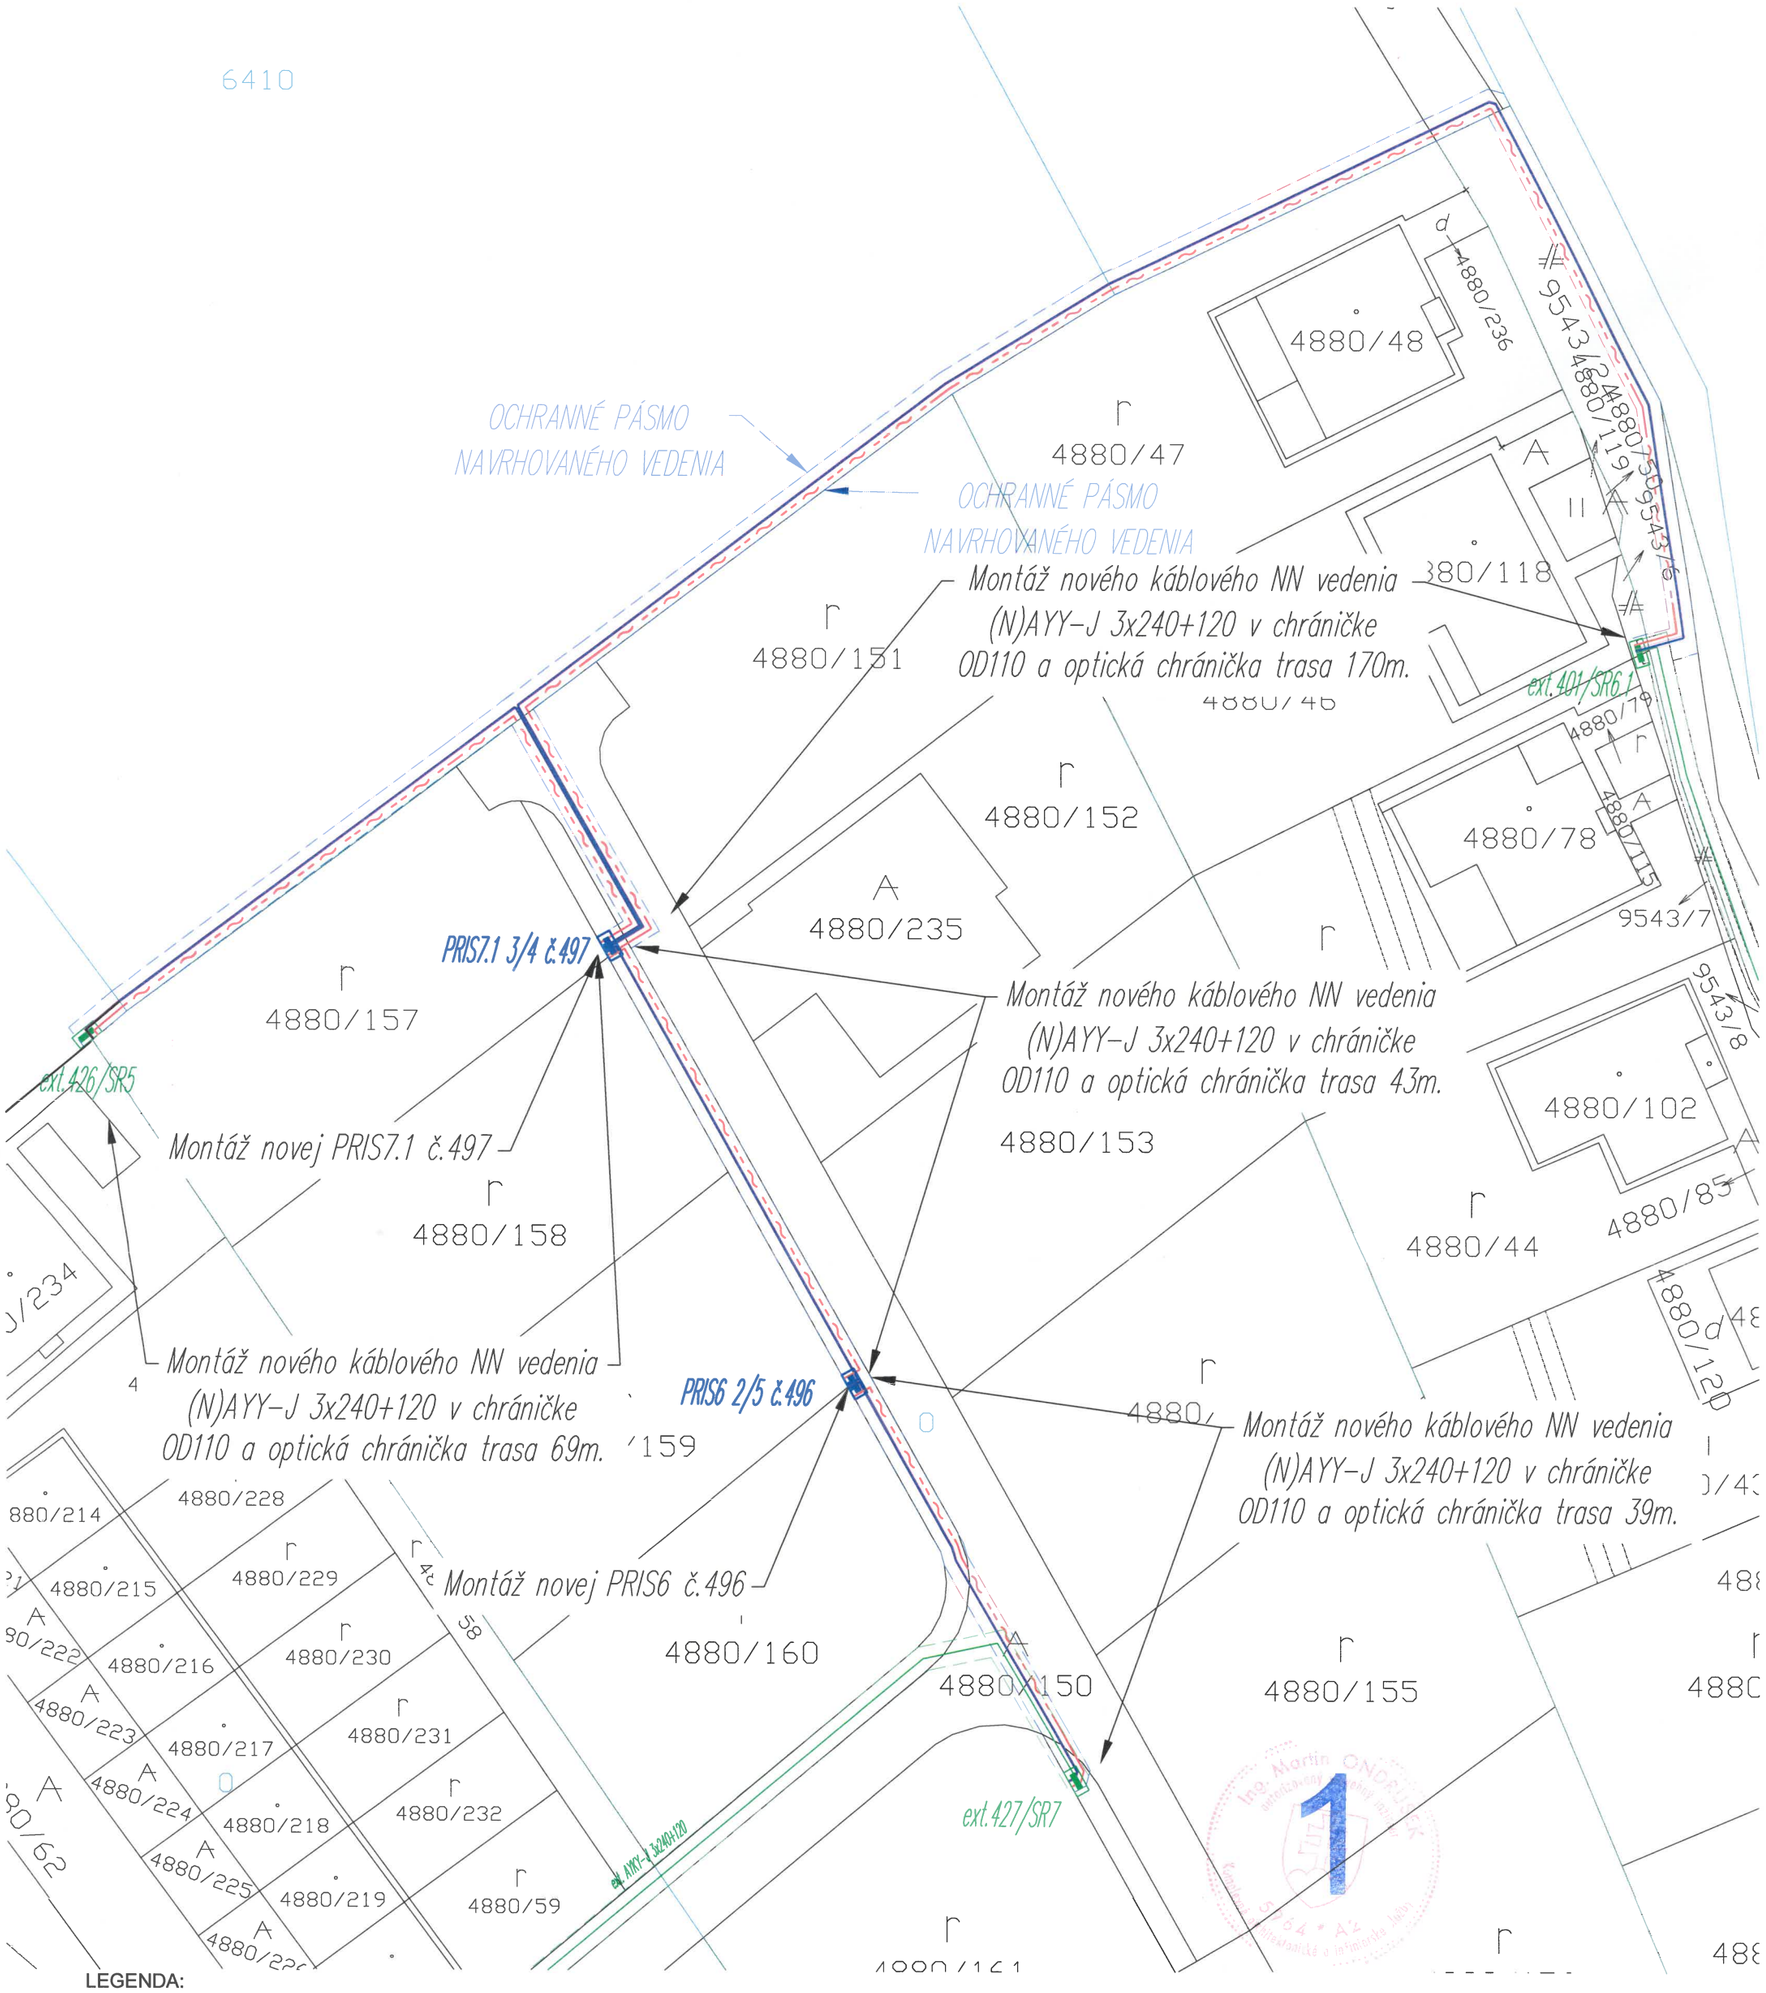

LEGENDA:

- VN vzdušné vedenie - existujúce
- VN vzdušné vedenie - navrhované
- VN káblové vedenie - navrhované
- VN vzdušné vedenie - demontované
- NN vzdušné vedenie - existujúce
- NN káblové vedenie - existujúce
- NN vzdušné vedenie - navrhované
- NN káblové vedenie - navrhované
- NN vzdušné vedenie - demontované
- NN káblové vedenie - demontované
- Verejné osvetlenie - existujúce vzdušné
- Verejné osvetlenie - existujúce káblové
- Verejné osvetlenie - navrhované vzdušné
- Verejné osvetlenie - navrhované káblové
- Verejné osvetlenie - navrhované vzdušné
- Verejné osvetlenie - navrhované káblové
- Verejný rozhlas - existujúce vzdušné
- Verejný rozhlas - existujúce káblové
- Verejný rozhlas - navrhované vzdušné
- Verejný rozhlas - navrhované káblové
- Verejný rozhlas - demontované vzdušné
- Verejný rozhlas - demontované káblové
- Telefónne vedenie - existujúce vzdušné
- Telefónne vedenie - existujúce káblové
- Telefónne vedenie - demontované vzdušné
- Telefónne vedenie - demontované káblové
- Chránička vedenia
- Ochranné pásmo inžinierských sietí
- Plynové potrubie VTL - podzemné
- Plynové potrubie STL - podzemné
- Plynové potrubie NTL - podzemné
- Vodovod všeobecne - podzemné
- Kanalizácia dažďová - podzemná
- Kanalizácia splášková - podzemná
- bleskoistka s uzemnením
- dvojstĺpová TS
- rozvodnica všeobecne
- stožiar betónový jednoduchý
- stožiar betónový dvojitý
- kotevná svorka
- prípojková skrinka SPP2
- prípojková skrinka SPP1/2
- prípojková skrinka SIL63
- odberné miesto
- domová prípojka - strešník
- domová prípojka - konzola
- verejné osvetlenie - na stĺp
- verejný rozhlas - reproduktor

REVÍZIA REVISION	DÁTUM DATE	MENO / NAME	PODPIS	MENO / NAME	PODPIS	MENO / NAME	PODPIS	POPIS / POZNÁMKA DESCRIPTION / REMARK
00	11/2020	Ing. Radil		Pallaghy		Ing. Ondrušek		Prvé vydanie
		VYPRACOVAL PREPARED BY		KONTROLOVAL CHECKED BY		SCHVÁLIL APROVED BY		

ZÁKAZNÍK: Stredoslovenská distribučná, a. s. www.ssd.sk

PROJEKTANT ENGINEER: EPMtrade

DODÁVETEĽ:

NÁZOV PROJEKTU PROJECT TITLE: **12905 - Krupina - Nad Krížom - Rozšírenie NNK**

NÁZOV VÝKRESU DRAWING NAME: **Celková situácia stavby - Navrhovaný stav**

PS / SO / SKUPINA PART OF PROJECT: **SO-21**

STAV STATUS: **DUR**

ČÍSLO DOKUMENTU PROJEKTANT - SUB DESIGNER DOC No.: **03_CSS_002**

ČÍSLO DOKUMENTU PROJEKTANT ENGINEER DOC No.: **0402020-RC-U-C00-002**

REVÍZIA REVISION	LIST SHEET	MIERKA SCALE	VELKOSŤ SIZE
00	001	1:750	A3

Táto dokumentácia je duševným majetkom spoločnosti EPM TRADE s.r.o.. Žiadna časť tejto dokumentácie nesmie byť kopírovaná, rozmnožovaná alebo iným spôsobom poskytovaná tretím osobám bez výslovného súhlasu vlastníka.