

# M E S T O   K R U P I N A

## stavebný úrad mesta

Svätotrojičné námestie č. 5/5, 963 01 Krupina

Tel. číslo: 045/55 503 32, e-mail: [uradovna@krupina.sk](mailto:uradovna@krupina.sk)

Číslo: SK 10127/2023/20

RZ: 14462/2023

v Krupine, dňa: 24.05.2023

Vybavuje: Ing. Melich

## R O Z H O D N U T I E

### V E R E J N Á   V Y H L Á Š K A

Stredoslovenská distribučná, a.s., (IČO 36 442 151), so sídlom Pri Rajčianke 2927/8, 010 47 Žilina, v zastúpení ELSPOL - SK, s.r.o. (IČO 36 433 721), so sídlom Miestneho priemyslu 1085, 029 01 Námestovo, bolo dňa 04.04.2023 návrh na vydanie územného rozhodnutia o umiestnení líniovej stavby „**14807 – Krupina - Krupinica – rozšírenie NNK**“, v k.ú. **Krupina**, na pozemkoch parc. č.: **KN – C 2127/7, 2127/6, 2119/1** (KN – E 3889/1, 3889/2, 3890) a **KN – C 2127/1**.

Začatie konania stavebný úrad mesta Krupina podľa § 36 ods. 4 zákona č. 50/1976 Zb. o územnom plánovaní a stavebnom poriadku (ďalej len stavebný zákon) v znení neskorších predpisov oznámil verejnou vyhláškou účastníkom konania a dotknutým orgánom štátnej správy dňa 17.04.2023, ústne pojednávanie spojené s miestnym zisťovaním sa konalo dňa 11.05.2023 na mieste stavby.

Mesto Krupina, ako príslušný stavebný úrad podľa § 2 zákona č. 416/2001 Z.z. o prechode niektorých pôsobností z orgánov štátnej správy na obce a podľa § 117 stavebného zákona v znení neskorších predpisov posúdil návrh podľa § 37 stavebného zákona v znení neskorších predpisov a § 3 Vyhlášky Ministerstva životného prostredia SR č. 453/2000 Z.z., ktorou sa vykonávajú niektoré ustanovenia stavebného zákona, zosúladiť stanoviská uplatnené dotknutými orgánmi štátnej správy a posúdil námietky a vyjadrenia účastníkov konania.

Na základe toho podľa § 39 a § 39a stavebného zákona v znení neskorších predpisov vydáva

### r o z h o d n u t i e   o   u m i e s t n e n í   s t a v b y

„**14807 – Krupina - Krupinica – rozšírenie NNK**“,  
v katastrálnom území **Krupina**, na pozemkoch parc. č.: **KN – C 2127/7, 2127/6, 2119/1** (KN – E 3889/1, 3889/2, 3890) a **KN – C 2127/1**,  
pre stavebníka: **Stredoslovenská distribučná, a.s. (IČO 36 442 151)**,  
so sídlom **Pri Rajčianke č. 2927/8, 010 47 Žilina**

tak, ako je zakreslené v situačnom výkrese, ktorý tvorí súčasť tohto rozhodnutia  
a v podmienkach pre umiestnenie stavby.

**Stavba obsahuje jeden stavebný objekt a jeden prevádzkový súbor:**

**SO.01 Rozšírenie NNK**

Montáž káblového zemného vedenia,

trasa 93,00 m

Montáž optickej chráničky HDPE 40, trasa 93,00 m  
Montáž istiacej skrine PRIS, počet 1 ks  
**PS.01 Rekonštrukcia TS473/ts/krupina\_ miest. komunikácie**  
Výmena TR22/0,4kV, 250 kVA,  
Posun konzoly TR,  
Výmena VN poistiek za 20A,  
Výmena VN prepojov od poistiek k TR,  
Výmena zvodových rúr a držiakov,  
Výmena NN prepojov,  
Výmena rozvádzača R1,  
Vyloženie Re Kučera (ČOM 1321310),  
Demontáž rozvádzača R2.

### **Popis stavby:**

Cieľom stavby je odstrániť zlý fyzický stav elektrických zariadení a navýšiť prenosovú kapacitu elektrického zariadenia. Trafostanica TS 473/ts/krupina\_miest.komunikácie je existujúca stožiarová. Rekonštrukciou trafostanice sa nahradí časť VN a NN technológia trafostanice novou technológiou. Stavba sa zrealizuje v existujúcom ochrannom pásme TS. Montáž elektromerovej skrine RE - Kučera je určená v tesnej blízkosti vedľa rozvádzača R1 existujúcej stožiarovej trafostanice. Rozšírenie nového NN káblového vedenia je navrhnuté križovaním asfaltovej cesty od rekonštruovanej stožiarovej trafostanice a ďalej v zeleni v súbehu s miestnou cestou až po novú istiacu skriňu PRIS. V celej trase navrhovaného NN zemného vedenia sa do výkopu uloží aj optická chránička HDPE 40.

### **Pre umiestnenie a projektovú prípravu stavby sa určujú tieto podmienky:**

1. Stavba líniovej stavby bude umiestnená na pozemkoch, ktoré sú uvedené vo výrokovej časti rozhodnutia o umiestnení líniovej stavby v katastrálnom území Krupina tak, ako je zakreslené v situačnom výkrese, ktorý tvorí neoddeliteľnú súčasť tohto rozhodnutia.
2. Výstavbu naprojektovať tak, aby počas výstavby nedošlo k zabratiu verejného priestranstva za účelom skladovania stavebného materiálu alebo zariadenia staveniska.
3. Dodržať projekt nakladania s odpadmi vzniknutými výstavbou v zmysle platných zákonov v odpadovom hospodárstve.
4. Do projektu stavby zapracovať ochranu inžinierskych sietí počas výstavby v súlade s platnými STN. Projekt stavby odsúhlasí so správcami inžinierskych sietí.
5. Projektová dokumentácia musí riešiť projekt návrhu organizácie dopravy (prenosného dopravného značenia) na dotknutých miestnych komunikáciách v meste Krupina, ktorý je potrebný pre posúdenie predmetnej stavby z hľadiska bezpečnosti a plynulosti cestnej premávky a realizáciu chráničiek v mieste križovania miestnych a účelových komunikácií.

### **Podmienky vyplývajúce z vyjadrení orgánov štátnej správy a správcov inžinierskych sietí:**

- a) Okresný úrad Krupina, odbor starostlivosť o životné prostredie, ČSA 2190/3, 963 01 Krupina, OU-KA-OSZP- 2023/000247-002, zo dňa: 31.01.2023:
  1. Plánovaná investícia je z hľadiska ochrany vodných pomerov možná.
  2. V zmysle § 52, ods. 1 a ods. 2 vodného zákona sa nejedná o vodnú stavbu.
  3. Pri križovaní a súbehu s verejným vodovodom a verejnou kanalizáciou dodržať ochranné pásma verejného vodovodu a verejnej kanalizácie podľa zákona.
- b) Okresný úrad Krupina, odbor starostlivosť o ŽP, ČSA 2190/3, 963 01 Krupina, č.j.: OU-KA-OSZP-2023/000240-002, zo dňa: 31.01.2023:
  - v prípade vzniku odpadov počas výstavby a počas užívania stavby, nakladať s nimi v súlade so zákonom o odpadoch (č. 79/2015 Z. z.), s ustanovením vyhlášky MŽP SR č.

371/2015 Z. z., ktorou sa vykonávajú niektoré ustanovenia zákona o odpadoch a iných súvisiacich vykonávajúcich predpisov a súvisiacich právnych noriem, ich dočasné zhromažďovanie je možné len na pozemkoch, ku ktorým má stavebník vlastnícke, resp. iné právo k tomu ho oprávňujúce,

- nekontaminovaná zemina a iný prirodzene sa vyskytujúci materiál vykovaný počas stavebných prác, ktorý sa použije späť pri výstavbe sa nešpecifikuje ako odpad,
- v prípade vzniku odpadov počas výstavby, podľa zákona o odpadoch dodržať hierarchiu odpadového hospodárstva podľa § 6 zákona o odpadoch t.j. zabezpečiť ich a) predchádzaniu vzniku odpadu, b) prípravu na opätovné použitie, c) recykláciu, d) iné zhodnocovanie, napríklad energetické zhodnocovanie, e) zneškodňovanie;
- zneškodniť vzniknutý odpad na zariadeniach na to určených len v prípade, že ho nebude možné nijakým spôsobom zhodnotiť prostredníctvom oprávneného subjektu na zariadení na to určenom,
- v prípade vzniku nebezpečných odpadov počas výstavby, nakladať s nimi v súlade so zákonom o odpadoch,
- odpady z výkopovej zeminy a kameniva je možné použiť na spätné zasypávanie len na pozemku, na ktorom tieto odpady vznikli, na iné využitie sú potrebné príslušné povolenia podľa zákona o odpadoch,
- ku kolaudácii požiadať podľa § 99 ods.1 písm. b) 5 zákona o odpadoch o vyjadrenie k dokumentácii v kolaudačnom konaní (k žiadosti priložiť kópiu stavebného povolenia, doklad ako bolo naložené so vzniknutými odpadmi napr. faktúra, vážny lístok ..., spôsob naloženia so všetkými odpadmi vzniknutými počas výstavby v súlade s ustanoveniami zákona o odpadoch).

c) Krajský pamiatkový úrad Banská Bystrica, Lazovná 8, 975 65 Banská Bystrica, č.j. KPUBB-2023/5072-2/16424, zo dňa: 06.03.2023:

1. Pri realizácii zemných a výkopových prác, ohlásiť termín ich začatia minimálne 7 dní vopred KPÚ Banská Bystrica, písomne alebo telefonicky na tel. č. 048/2455833.
2. Na ploche predmetnej stavby umožniť KPÚ Banská Bystrica zrealizovať obhliadku zemných prác súvisiacich s touto stavbou.

Vzhľadom na skutočnosť, že pri realizácii stavby nie je možné vylúčiť výskyt archeologických nálezov, KPÚ Banská Bystrica upozorňuje:

- ak počas realizácie stavebných prác dôjde k zisteniu archeologických nálezov, určí podľa § 127 ods. 1 a 2 zákona č. 50/1976 Zb. o územnom plánovaní a stavebnom poriadku (stavebný zákon) v znení neskorších predpisov (ďalej len „stavebný zákon“) príslušný stavebný úrad po dohode s krajským pamiatkovým úradom podmienky zabezpečenia archeologických nálezov.
- Podľa § 40 ods. 2 a 3 pamiatkového zákona a § 127 stavebného zákona v prípade nájdenia archeologického nálezku je osoba zodpovedná za vykonanie prác alebo nálezcu povinný tento ihneď nahlásiť KPÚ Banská Bystrica, tel. č.: 048/2455833. Oznámenie o náleze je povinný urobiť nálezca alebo osoba zodpovedná za vykonanie prác, pri ktorých došlo k nálezu, najneskôr na druhý pracovný deň po jeho nájdení. Nález sa musí ponechať bezo zmeny až do obhliadky KPÚ Banská Bystrica alebo ním poverenou odborne spôsobilou osobou, najmenej však tri pracovné dni odo dňa ohlásenia. Do obhliadky je nálezca povinný vykonať všetky nevyhnutné opatrenia na záchranu nálezku, najmä zabezpečiť ho proti poškodeniu, znehodnoteniu, zničeniu a odcudzeniu. Archeologický nález môže vyzdvihnúť a premiestniť z pôvodného miesta a z nálezových súvislostí iba oprávnená osoba metódami archeologického výskumu.

d) Mesto Krupina, Svätotrojičné námestie 4/4, 963 01 Krupina, oddelenie výstavby, ŽP a rozvoja mesta: č.j.: 1133/2023, zo dňa: 15.02.2023:

1. Počas realizácie prác zabezpečiť stavbu tak, aby nedochádzalo k ohrozeniu a obmedzeniu účastníkov cestnej premávky na príľahlej miestnej ceste.
  2. Odpady, ktoré vzniknú počas výstavby (obaly z použitých materiálov, stavebná sut', ostatný drobný stavebný odpad) a prebytočnú výkopovú zeminu stavebník zlikviduje v zmysle platnej legislatívy, o čom predloží doklad v kolaudačnom konaní.
  3. Výkopové práce realizovať po nadobudnutí právoplatnosti rozkopávkového povolenia, o ktoré je treba požiadať Mesto Krupina Odd. výstavby, ŽP a RM.
  4. V prípade, že z dôvodu realizácie predmetnej stavby dôjde k poškodeniu prícestného rigola, ktorý je tvorený betónovými tvárniciami, je nutné ho komplexne opraviť a poškodené tvárnice vymeniť za nové. Na základe uvedeného Vás žiadame tieto práce zahrnúť do cenotvorby predmetného diela.
  5. V miestach výkopu zasahujúceho do miestnej cesty s asfaltovým krytom je potrebné asfaltový kryt po hrane výkopu zapíliť a po pokládke káblového vedenia zásyp výkopu riadne zhutniť v zmysle príslušných technických noriem. Vytvoriť zhutnené lôžko zo štrkodrvy, ktoré sa po nanesení spojovacej asfaltovej emulzie opatrí novým asfaltovým krytom do výšky nivelety vozovky.
  6. Po ukončení prác uviesť dotknuté pozemky do pôvodného stavu úpravou terénu, zelené plochy zbaviť kameniva a zabezpečiť výsev trávy.
- e) Mesto Krupina, Svätotrojičné námestie 4/4, 963 01 Krupina, oddelenie správy majetku mesta č.j.: 2921/2023, zo dňa: 21.02.2023:
- tento súhlas je platný len v prípade kladného vyjadrenia v súlade so zákonom č.50/1976 Zb. Stavebný zákon, stavebník pred začiatkom prác požiada o vytýčenie inžinierskych sietí,
  - stavebník po ukončení stavebných prác uvedie pozemok do pôvodného stavu, pred zasypaním výkopovej rýhy bude z Vašej strany prizvaný k obhliadke zamestnanec MsÚ Bc. Ivan Sedmák, Mobil:0907/281083,
  - stavebník po realizácii stavby Mestu Krupina bezodkladne doručí porealizačné zameranie stavby na pozemkoch Mesta Krupina, vrátane inžinierskych sietí a po výzve Mesta Krupina pristúpi k uzavretiu vecného bremena, ktorého podmienky budú schválené Uznesením MsZ.
- f) SSD, a.s., Pri Rajčianke 2927/8, Žilina, č.j. 14807, zo dňa: 20.01.2023:
1. S technickým riešením podľa predloženej projektovej dokumentácie súhlasíme. Hlavné smery navrhovaného technického riešenia:
    - rekonštrukcia TS počet 1ks,
    - rozšírenie NNK dl. trasy 93m,
    - montáž PRIS7 počet 1 ks.
  2. V celkovej situácii stavby žiadame vyznačiť ochranné pásma plánovaných elektroenergetických zariadení. (453/2000)
  3. Na všetky pozemky v zastavanom území obce dotknuté stavbou vrátane pozemkov nachádzajúcich sa v ochrannom pásme stavby, žiadame doložiť zmluvy o budúcich zmluvách o zriadení vecného bremena. Na pozemky vo vlastníctve alebo správe SPF, žiadame doložiť ich súhlasné stanovisko, nakoľko SPF neuzatvára zmluvy o budúcej zmluve o zriadení vecného bremena.
  4. Žiadame, aby v žiadosti o vydanie povolenia stavby a v samotnom právoplatnom povolení boli zahrnuté všetky pozemky dotknuté stavbou, vrátane pozemkov nachádzajúcich sa v ochrannom pásme stavby.
  5. V prípade, že na stavbu bude vyžadované stavebné povolenie SSD neakceptuje žiadnu podmienku v právoplatnom stavebnom povolení, ktorá by viazala vydanie kolaudačného rozhodnutia na stavbu majetkovoprávnym vysporiadaním pozemkov do kolaudácie. (50/1976 Zb.)

6. Stavbu požadujeme navrhnuť v zmysle platnej legislatívy a v súlade s Katalógom prvkov a funkčných celkov SSD, ktorý je prístupný na stránkach [www.ssd.sk](http://www.ssd.sk).
  7. V ďalšom kroku požadujeme predložiť na odsúhlasenie digitálnu realizačnú projektovú dokumentáciu v štandarde SSD pre potreby zakreslenia aktualizácie do systému GIS. Realizačnú PD je potrebné zaslať na: Bc. Zdenko Čerňan, tel. č. 0411519 2618, e-mail: [zdenko.ceman@ssd.sk](mailto:zdenko.ceman@ssd.sk). PD musí obsahovať všetky vyjadrenia správcov inžinierskych sietí vrátane právoplatného povolenia stavby, predrealizačné zameranie vo formáte \*dgn, situáciu stavby vo formáte \*dgn, súhlasy vlastníkov pozemkov dotknutých stavbou aj s jej ochranným pásmom a zmluvy o budúcej zmluve o zriadení vecného bremena. V prípade odsúhlasenia bude realizačná PD zakreslená v systéme GIS.
  8. Týmto vyjadrením projektantovi nezanikajú povinnosti a zodpovednosti podľa stavebného zákona 50/1976 Zb., §46 a podľa záväzných podmienok k objednávke. Za správnosť a aktuálnosť podkladu katastrálnych máp použitých v situácii zodpovedá projektant. Pripomíname, že projektovú dokumentáciu je potrebné doručiť v požadovanej forme, podľa štandardov projektovej dokumentácie pre SSD.
- g) SPP-distribúcia a.s., Mlynské nivy 44/b, 825 11 Bratislava, TD/NS/0045/2023/Ve, zo dňa: 06.02.2023:
- Po posúdení predloženej projektovej dokumentácie vyššie uvedenej stavby konštatujeme, že umiestnenie vyššie uvedenej stavby nie je v kolízii s existujúcimi plynárenskými zariadeniami v správe SPP-D,
  - stavebník je povinný pri realizácii stavby dodržiavať ustanovenia Zákona o energetike, Stavebného zákona a iných všeobecne záväzných právnych predpisov,
  - stavebník je povinný rešpektovať a zohľadniť existenciu plynárenských zariadení a/alebo ich ochranných a/alebo bezpečnostných pásiem,
  - ak pri zemných prácach dôjde k odkrytiu plynárenského zariadenia, stavebník je povinný kontaktovať pred zasypaním výkopu zástupcu SPP-D (p. Peter Tkáč, email: [peter.tkac@spp-distribucia.sk](mailto:peter.tkac@spp-distribucia.sk)) na vykonanie kontroly stavu obnaženého plynárenského zariadenia, podsypu a obsypu plynovodu a uloženia výstražnej fólie; výsledok kontroly bude zaznamenaný do stavebného denníka,
  - stavebník je povinný zabezpečiť odkryté plynovody, káble, ostatné inžinierske siete počas celej doby ich odkrytia proti poškodeniu,
  - prístup k akýmkoľvek technologickým zariadeniam SPP-D nie je povolený a manipulácia s nimi je prísne zakázaná, pokiaľ sa na tieto práce nevzťahuje vydané povolenie SPP-D,
  - každé poškodenie zariadenia SPP-D, vrátane poškodenia izolácie potrubia, musí byť ihneď ohlásené SPP-D na tel. č. 0850 111 727, nedodržanie tejto povinnosti môže viesť k vážnemu ohrozeniu života, zdravia a majetku verejnosti,
  - upozorňujeme, že SPP-D môže pri všetkých prípadoch poškodenia plynárenských zariadení podať podnet na Slovenskú obchodnú inšpekciu (S01), ktorá je oprávnená za porušenie povinnosti v ochrannom a/alebo bezpečnostnom pásme plynárenského zariadenia uložiť podľa ustanovení Zákona o energetike pokutu vo výške 300,- E až 150 000,- E, poškodením plynárenského zariadenia môže dôjsť aj k spáchaniu trestného činu všeobecného ohrozenia podľa § 284 a § 285, prípadne trestného činu poškodzovania a ohrozovania prevádzky všeobecne prospešného zariadenia podľa § 286, alebo § 288 zákona č. 300/2005 Z.z. Trestný zákon, v zmysle § 79 Zákona o energetike stavebník nesmie bez súhlasu prevádzkovateľa distribučnej siete v ochrannom pásme plynárenských zariadení vykonávať činnosti ako ani umiestňovať stavby, kontrolne šachty, trvalé porasty a pod.,
  - v zmysle § 80 Zákona o energetike stavebník nesmie bez súhlasu prevádzkovateľa distribučnej siete v bezpečnostnom pásme plynárenských zariadení umiestňovať stavby,
  - technickému riešeniu navrhovanej stavby sa nevyjadrujeme.

**OSOBITNÉ PODMIENKY:**

Toto vyjadrenie je zároveň súhlasným vyjadrením pre územne konanie k umiestneniu stavby z hradiska bezpečnostných a ochranných pásiem plynárenských zariadení.

h) Slovak Telekom, a.s., Bajkalská 28, Bratislava, Bajkalská 28, 817 62 Bratislava, č.j.: 6612301908, zo dňa: 24.01.2022:

1. Existujúce zariadenia sú chránené ochranným pásmom (§23 zákona č. 452/2021 Z. z.) a zároveň je potrebné dodržať ustanovenie §108 zákona č. 452/2021 Z. z. o ochrane proti rušeniu.
2. Vyjadrenie stráca platnosť uplynutím doby platnosti uvedenej vyššie vo vyjadrení, v prípade zmeny vyznačeného polygónu, dôvodu žiadosti, účelu žiadosti, v prípade ak uvedené parcelné číslo v žiadosti nezodpovedá vyznačenému polygónu alebo ak si stavebník nesplní povinnosť podľa bodu 3.
3. Stavebník alebo ním poverená osoba je povinná v prípade ak zistil, že jeho zámer, pre ktorý podal uvedenú žiadosť je v kolízii so SEK Slovak Telekom, a.s. a/alebo DIGI SLOVAKIA, s.r.o. alebo zasahuje do ochranného pásma týchto sietí (najneskôr pred spracovaním projektovej dokumentácie stavby), vyzvať spoločnosť Slovak Telekom, a.s. na stanovenie konkrétnych podmienok ochrany alebo preloženia SEK Prostredníctvom zamestnanca spoločnosti povereného správou sietí:
4. V zmysle § 21 ods. 12 zákona č. 452/2021 Z. z. o elektronických komunikáciách sa do projektu stavby musí zakresliť priebeh všetkých zariadení v mieste stavby. Za splnenie tejto povinnosti zodpovedá projektant.
5. Zároveň upozorňujeme stavebníka, že v zmysle §24 zákona č. 452/2021 Z.z. je potrebné uzavrieť dohodu o podmienkach prekládky telekomunikačných vedení s vlastníkom dotknutých SEK. Bez uzavretia dohody nie je možné preložiť zrealizovať prekládku SEK.
6. Upozorňujeme žiadateľa, že v textovej časti vykonávacieho projektu musí figurovať podmienka spoločnosti Slovak Telekom, a.s. a DIGI SLOVAKIA, s.r.o. o zákaze zriaďovania skládok materiálu a zriaďovania stavebných dvorov počas výstavby na existujúcich podzemných kábloch a projektovaných trasách prekládok podzemných telekomunikačných vedení a zariadení.
7. V prípade ak na Vami definovanom území v žiadosti o vyjadrenie sa nachádza nadzemná telekomunikačná sieť, ktorá je vo vlastníctve Slovak Telekom, a.s. a/alebo DIGI SLOVAKIA, s.r.o., je potrebné zo strany žiadateľa zabezpečiť nadzemnú sieť proti poškodeniu alebo narušeniu ochranného pásma.

**Rozhodnutie o námietkach účastníkov konania:** Námietky účastníkov konania neboli vznesené.

Toto rozhodnutie podľa § 40 ods.1 stavebného zákona v znení neskorších predpisov platí tri roky odo dňa nadobudnutia právoplatnosti. Nestradí však platnosť, ak v tejto lehote bude podaná žiadosť o stavebné povolenie stavby umiestnenej týmto rozhodnutím.

**Odôvodnenie:**

Stredoslovenská distribučná, a.s. (IČO 36 442 151), so sídlom Pri Rajčianke 2927/8, 010 47 Žilina, v zastúpení ELSPOL-SK, s.r.o. (IČO 36 433 721), so sídlom Miestneho priemyslu 1085, 029 01 Námestovo, podala dňa 04.04.2023 návrh na vydanie územného rozhodnutia o umiestnení líniovej stavby na pozemkoch v zastavanom území mesta, v k.ú. Krupina, ktoré sú uvedené vo výrokovej časti tohto rozhodnutia. Cieľom stavby je rekonštrukcia trafostanice TS 473/ts/krupina\_miest.komunikacie, pričom sa nahradí časť VN a NN technológia trafostanice za novú. Rozsah rekonštrukcie je zrejmý zo situačného výkresu stavby, ktoré sú vedené cez

súkromné pozemky. Začatie konania stavebný úrad mesta Krupina podľa § 36 ods. 4 zákona č. 50/1976 Zb. o územnom plánovaní a stavebnom poriadku (ďalej len stavebný zákon) v znení neskorších predpisov oznámil verejnou vyhláškou účastníkom konania a dotknutým orgánom štátnej správy dňa 17.04.2023, ústne pojednávanie spojené s miestnym zisťovaním sa konalo dňa 11.05.2023 na mieste stavby.

Stavebný úrad posúdil návrh o umiestnení stavby podľa § 37 stavebného zákona v znení neskorších predpisov a § 3 Vyhlášky Ministerstva životného prostredia č. 453/2000 Z.z. a zistil, že jej umiestnenie primerane zodpovedá hľadiskám starostlivosti o životné prostredie, resp. že týmto hľadiskám neodporuje, ani životné prostredie neohrozuje nad zákonom prípustnú mieru. Stavebný úrad posúdil návrh zákonom určeným spôsobom, primerane rozsahu a charakteru stavby, jej umiestnenia, spôsobu budúceho užívania a možného vplyvu na životné prostredie a určil podmienky pre realizáciu stavby.

K umiestneniu stavby sa vyjadrili dotknuté orgány štátnej správy: Okresný úrad Krupina – Odbor starostlivosti o životné prostredie, Krajský pamiatkový úrad Banská Bystrica, RÚVZ vo Zvolene, mesto Krupina, a správcovia inžinierskych sietí: Stredoslovenská distribučná, a.s., Distribúcia SPP, a.s., Stredoslovenská distribučná spoločnosť, a.s., StVPS, a.s., Slovak Telekom, a.s.. Stanoviská dotknutých orgánov neboli záporné ani protichodné, boli vo vzájomnom súlade a požiadavky z nich vyplývajúce boli premietnuté do podmienok územného rozhodnutia. Účastníci konania v konaní nevzniesli námietky k umiestneniu stavby.

Na základe uvedeného stavebný úrad mesta Krupina rozhodol tak, ako je uvedené vo výrokovej časti tohto rozhodnutia.

Úkon bol spoplatnený podľa sadzobníka správnych poplatkov č.145/1995 Z.z. v znení neskorších predpisov, položka 59 a bol uhradený v sume 100 eur.

#### **Poučenie:**

Podľa § 54 zákona č. 71/1967 Zb. o správnom konaní v znení neskorších predpisov proti tomuto rozhodnutiu je možné podať odvolanie na stavebný úrad mesta Krupina, so sídlom Svätotrojičné nám. č. 4/4, 963 01 Krupina do 15 dní odo dňa doručenia. Toto rozhodnutie má podľa § 42 ods. 2 stavebného zákona povahu verejnej vyhlášky a doručenie sa uskutoční vyvesením územného rozhodnutia na 15 dní spôsobom v mieste obvyklým. Posledný deň tejto lehoty je dňom doručenia. Po vyčerpaní riadnych opravných prostriedkov je toto rozhodnutie v zmysle súdneho poriadku preskúmateľné súdom.

**Ing. Radoslav V A Z A N**  
primátor mesta

Vyvesené dňa : .....

Zvesené dňa : .....


.....  
Odtlačok pečiatky a podpis  
oprávnenej osoby

**Prílohy :** - celková situácia stavby, M 1: 500

**Doručuje sa:**

1. Stredoslovenská distribučná, a.s. Pri Rajčianke 8, Žilina
2. ELSPOL-SK, s.r.o., Miestneho priemyslu 1085, 029 01 Námestovo
3. Mesto Krupina, primátor mesta
4. Mesto Krupina, oddelenie správy majetku
5. Krajský pamiatkový úrad v Banskej Bystrici, Lazovná 8, Banská Bystrica
6. Regionálny úrad verejného zdravotníctva, Nádvorná 12, 960 01 Zvolen
7. Slovak Telekom, a.s., Bajkalská 28, 817 62 Bratislava
8. SPP-Distribúcia, a.s., Mlynské nivy 44/2, Bratislava 26
9. StVPS, a.s., Partizánska cesta 5, 974 01 Banská Bystrica
10. OÚ Krupina, odbor starostlivosti o ŽP, ŠVS, OH, ŠOP, OO, Nám. ČSA 2190/3, Krupina
11. OÚ Krupina, odbor CO a KR, Nám. ČSA 2190/3, 963 01 Krupina



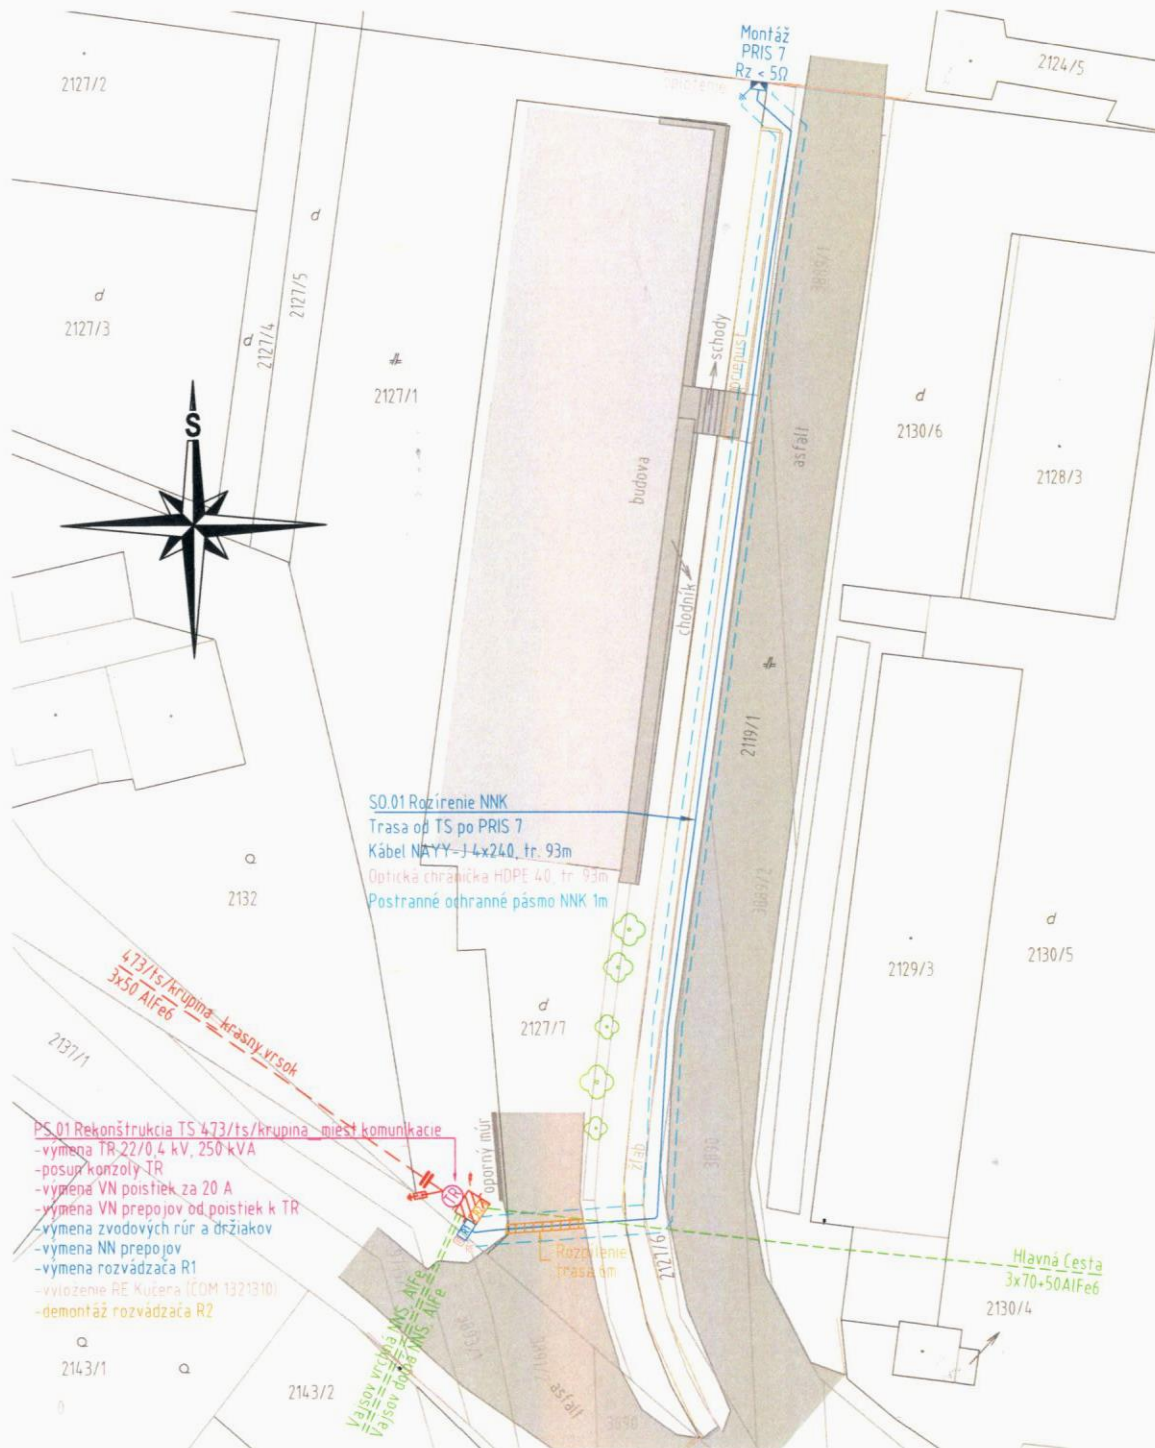

- Rozvodná sústava VN: Sieť s priamym nízkoimpedančným uzemnením; odporník  
 Ochrana pred zásahom elektrickým prúdom v sieti VN - 3 ~ 22 kV, 50 Hz (STN EN 61140):  
 Ochrana v bežných podmienkach: Umiestnenie mimo dosahu ruky  
 Základná izolácia  
 Zábrany, kryty alebo prekážky  
 Ochrana pri poruche: Ochranné pospájanie  
 Samočinné odpojenie napájania  
 Odstupňovanie potenciálu

- Ochrana v bežných podmienkach: Ochrana izolovaním živých častí  
 Ochrana zábrami alebo krytmi  
 Ochrana umiestnením mimo dosahu  
 Ochrana pri poruche: Ochrana samočinným odpojením napájania

**Legenda značiek:**

- |  |                                |  |                                |
|--|--------------------------------|--|--------------------------------|
|  | Exist. stožiarová trafostanica |  | Spevnená plocha (asfalt/betón) |
|  | Exist. vzdušné vedenie VN      |  | Zeleň                          |
|  | Exist. výstražná tabuľka       |  | Oplotenie                      |
|  | Exist. VN zvodiče prepätia     |  | Odvodňovací žlab               |
|  | Exist. dvojité ukotvenie       |  | Rozpílenie asfaltu             |
|  | Nové zemné vedenie NNK         |  | Katastrálna mapa KNC           |
|  | Nová istiacia skriňa PRIS      |  | Katastrálna mapa KNE           |
|  | Nové uzemnenie NN              |  |                                |
|  | Nové NN zvodiče prepätia       |  |                                |
|  | Nový elektromer                |  |                                |
|  | Exist. vzdušné vedenie NNS     |  |                                |

**Legenda farieb:**

- Navrhované časti VN siete  
 Existujúce časti VN siete  
 Navrhované časti NN siete  
 Existujúce časti NN siete  
 Postranné ochranné pásmo NN



Celý projekt je chránený autorským zákonom. Akákoľvek manipulácia s ním vyžaduje súhlas autora projektu.

ELSPOL-SK, s.r.o., Miestneho priemyslu 108/5, 029 01 Námestovo			
Vypracoval:	Kontroloval:	Zodp. projektant:	
Ing. M. Buckulčík	Ing. P. Mikušiak	Ing. P. Mikušiak	
Stavebník:	Stredoslovenská distribučná, a.s., Pri Rajčianke 2927/8, 010 47 Žilina	Stupeň:	DRS
Stavba:	<b>14807 - Krupina - Krupinica Rozšírenie NNK</b>	Formát:	A4
Miesto stavby:	KÚ Krupina	Dátum:	11/22
Obsah:	Situačný výkres stavby	Mierka:	1:500
		Číslo listu:	01
		Číslo výkresu:	01