



Orange Slovensko, a.s.
Metodova 8,821 08 Bratislava
IČO 35697270, IČ DPH 2020310578
Zapísaná v obchodnom registri Okr. súdu BA 1 v odd. Sa vo vložke 1142/B

VEC: OZNÁMENIE O ZAČATÍ prác a výkonu oprávnení vyplývajúcich z § 66 ods. 1 zákona 452/2021 Z.z.o elektronických komunikáciach v znení neskorších predpisov

Spoločnosť Orange Slovensko, a.s. IČO:35697270, Metodova 8,821 08 Bratislava ako držiteľ povolenia a prevádzkovateľ verejnej komunikačnej siete v zmysle zákona č.452/2021 Z.z.o elektronických komunikáciach v znení neskorších predpisov (ďalej len „ZEK“), v zastúpení f. MICHLOVSKÝ, spol. s r. o. so sídlom Letná 796/9, 92101 Piešťany, **týmto oznamuje začatie stavby a stavebných prác súvisiacich s realizáciou Optické trasy „FO RFO 196 HSEM KA Horné Semerovce Krupina („ďalej len stavba“).**

Stavba bola povolená územným rozhodnutím č. : SK 629/2024/20 zo dňa 9.2.2024, právoplatným 15.3.2024, vydaným Stavebným úradom mesta Krupina. Účelom a cieľom stavby je rozšírenie optickej trasy na optickú sieť z dôvodu zvýšenia jej prenosovej kapacity v danom okolí.

Stavba bude začatá **1.6.2024** a bude realizovaná na nehnuteľnostiach :

k.ú. Horné Semerovce, Chorvatice, Slatina, Hokovce (okres Levice), Dudince, Merovce, Horné Terany, Dolné Terany, Dvorníky, Dolné Rykynčice, Hontianske Tesáre, Horné Rykynčice, Medovarce, Domaníky, Hontianske Nemce, Devičie a Krupina (okres Krupina) **priložená polohopisná situácia**, za účelom realizácie stavby vstúpime na tieto nehnuteľnosti v nevyhnutnom čase a v nutnom rozsahu pre jej vybudovanie. Po ukončení stavebných prác budú nehnuteľnosti uvedené do predošlého stavu.

Realizátorom stavby pre spoločnosť Orange Slovensko, a.s. je spoločnosť f. MICHLOVSKÝ, spol. s r. o. Letná 796/9, 92101 Piešťany, Ján Lauroško +421 905 811 035.

Vzhľadom na začatie prác by sme Vás chceli informovať, že v zmysle ust. § 21 ods. 1 a 2 ZEK č.452/2021 patria stavebníkovi - spoločnosti Orange Slovensko, a.s. v súvislosti s predmetnými nehnuteľnosťami viaceré oprávnenia a to v naslednom rozsahu:

Podnik (pozn. spoločnosť Orange Slovensko, a.s.) môže v nevyhnutnom rozsahu a ak je to vo verejnom záujme :

- a) zriaďovať a prevádzkovať verejné siete a stavať ich vedenia na cudzej nehnuteľnosti.**
- b) vstupovať v súvislosti so zriaďovaním prevádzkovaním opravami a údržbou vedení na cudziu nehnuteľnosť.**
- c) vykonávať nevyhnutné úpravy pôdy a jej porastu, najmä odstraňovať a okliesňovať stromy a iné porasty ohrozujúce bezpečnosť a spoľahlivosť vedenia ak to po predchádzajúcej výzve neurobí vlastník alebo užívateľ pozemku.**

V zmysle ust. § 21 ods. 1,2 ZEK *.Podnik ktorý poskytuje verejnú sieť je povinný pri výkone práv podľa odseku 1 počínať si tak, aby nespôsobil škodu na nehnuteľnostiach alebo porastoch, a ak sa jej nedá vyhnúť, aby ju obmedzil na najmenšiu možnú mieru. O začatí výkonu práva je povinný upovedomiť vlastníka alebo užívateľa dotknutej nehnuteľnosti najmenej 15 dní vopred. Z dôvodu havárie výkonu práv podľa zmluvy o poskytovaní verejných služieb alebo poruchy na vedení môže podnik vstúpiť na cudziu nehnuteľnosť aj bez predchádzajúceho upovedomenia, v takom prípade upovedomí vlastníka alebo užívateľa bezodkladne.*

Na základe vyššie uvedených skutočností je spoločnosť Orange Slovensko, a.s. oprávnená zriadiť predmetnú stavbu, ktorej skutočná realizácia bola povolená príslušným stavebným úradom, o. i. aj na predmetných nehnuteľnostiach a vlastníci resp. užívateľa dotknutých nehnuteľností sú povinní strpieť jej realizáciu a nebrániť spoločnosti Orange Slovensko, a.s. resp. jej dodávateľovi (realizátorovi stavby) v zriadení tejto stavby a vo vstupe na predmetné nehnuteľnosti.

Oznámenie o začatí výkonu prác a oprávnení, ktoré ste práve obdržali je splnením oznamovacej povinnosti, ktorú je spoločnosť Orange Slovensko a.s. povinná dodržať pred skutočným začatím prác na predmetných nehnuteľnostiach a pred začatím výkonu oprávnení vyplývajúcich z § 21 ods. 1 ZEK. Tento oznam bude taktiež vyvesený na verejne dostupnom mieste po dobu 30 dní spôsobom v mieste obvyklom.


Veríme, že sme dostatočne vysvetlili vzniknutú situáciu a nič nebude brániť v realizácii stavby spoločnosti Orange Slovensko, a.s. v zmysle právoplatného rozhodnutia stavebného úradu. V prípade otázok či doplnenia informácií kontaktujte realizátora uvedeného vyššie v ozname.

Ďakujeme za pochopenie pri nevyhnutných obmedzeniach počas stavebných prác !

Vyvesené :

Zvesené :

Ján Lauroško - Stavbyvedúci

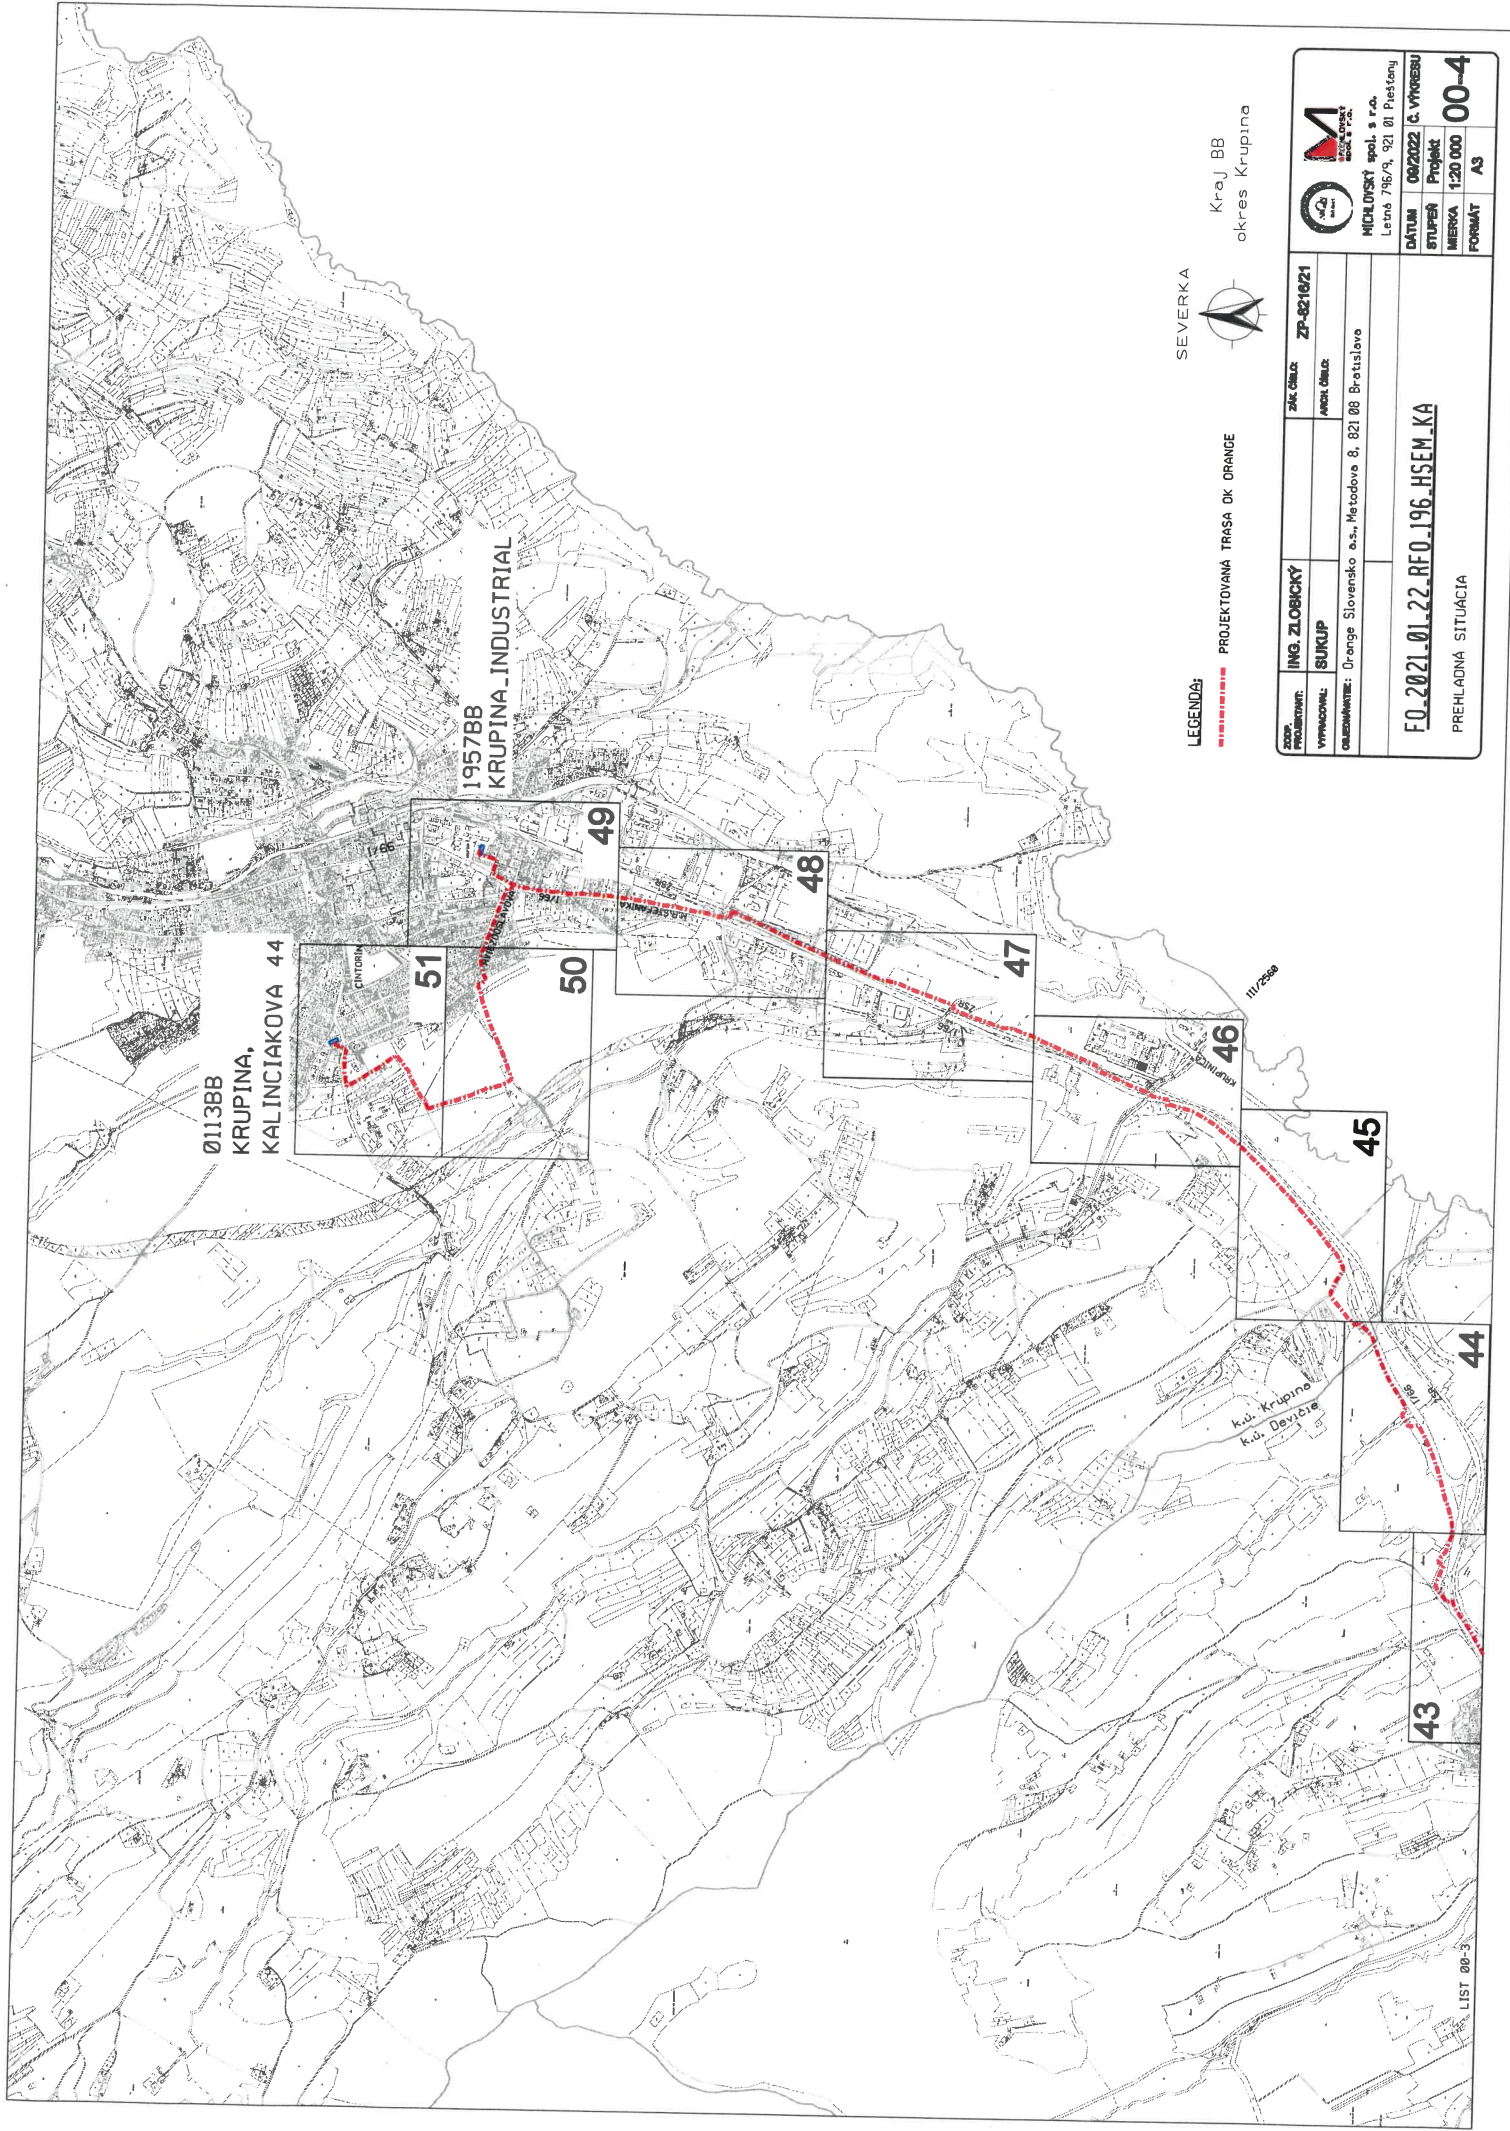

0113BB
KRUPINA,
KALINCIAKOVA 44

1957BB
KRUPINA_INDUSTRIAL

SEVERKA
Kraj BB
okres Krupina



LEGENDA:
— PROJEKTOVANÁ TRASA DK ORANGE

ZODP. PROJEKTOVATEL:	ING. ZLOBICKÝ	ZÁK. ČÍSLO:	ZP-8216/21
VYKONAVATEL:	SUKUP	AREÁL ÚZEM:	
CAJASOVNÍK:	Orange Slovensko o.s., Metodovo 8, 821 08 Bratislava		
F.O.2021.01.22.RFO.196.HSEM_KA			
PREHLADNÁ SITUÁCIA			
MICHLOVSKÝ spol. s r.o. Lecná 796/9, 921 01 Piestany		ICA VYHREBU Lecná 796/9, 921 01 Piestany	
DATEM STUPEŇ	09/2022 Projekt	1:20 000	00-4
FORMÁT	A3		