

# M E S T O   K R U P I N A

s t a v e b n ý   ú r a d   m e s t a

Svätotrojičné námestie 5, 963 01 Krupina

Tel. číslo: 045/55 503 35, e-mail : [uradovna@krupina.sk](mailto:uradovna@krupina.sk)

Číslo: SK 10335/2025/20

RZ: 7482/2025

v Krupine, dňa: 10.03.2025

Vybavuje: Bc. Kohútová

## Oznámenie

**o začatí územného konania a nariadenie ústneho pojednávania spojeného s miestnym zisťovaním**

## V E R E J N Á   V Y H L Á Š K A

podľa § 36 ods. 4 zákona č. 50/1976 Zb. o územnom plánovaní a stavebnom poriadku (stavebný zákon) v znení neskorších predpisov

Stredoslovenská distribučná, a.s. (IČO 36 442 151) so sídlom Pri Rajčianke 2927/8, 010 47 Žilina, v zastúpení Ev - mont, s.r.o., so sídlom Rakytovská cesta 6C, 974 05 Banská Bystrica (IČO 46 736 417), podala dňa 27.02.2025 tunajšiemu stavebnému úradu žiadosť o vydanie stavebného povolenia na stavbu „**18579 – Krupina – JURAJA ŠPITZERA-ROZŠÍRENIE NNK**“ na pozemkoch parc. č.: KN – C 5174/2 a 5174/29, v k.ú. Krupina v zlúčenom územnom a stavebnom konaní.

Projektová dokumentácia rieši rozšírenie NNK pre nový plánovaný bytový dom. Navrhované riešenie predpokladá rozšírenie NN siete. Rozšírenie bude realizované NN zemnými káblami /N/AYY 4x240mm<sup>2</sup> a skriňami PRIS. Technické riešenie pozostáva z postavenia dvoch nových skriň pre napojenie bytového domu káblom / N/AYY3x240+120mm<sup>2</sup>. Súbežne s NN káblom sa do výkopu uloží optochránička HDPE fi 40.

### Členenie stavby:

NN káble (N)AYY 4x120mm<sup>2</sup> dl.=5+2x22m

ROZPOJOVACIE SKRINE pris4-3/2 2 ks

Optochránička dl.=5+22m

Podaním žiadosti bolo začaté územné konanie spojené so stavebným konaním.

Mesto Krupina ako príslušný stavebný úrad podľa § 2 zákona č. 416/2001 Z.z. o prechode niektorých pôsobností z orgánov štátnej správy na obce, podľa § 117 zákona č. 50/1976 Zb. o územnom plánovaní a stavebnom poriadku (stavebný zákon) v znení neskorších predpisov, v súlade s ustanovením § 37 a § 61 stavebného zákona oznamuje začatie konania všetkým známym účastníkom konania a dotknutým orgánom štátnej správy a súčasne

### nariaduje

k prejednaniu žiadosti navrhovanej stavby konanie spojené s miestnym zisťovaním, ktoré sa uskutoční dňa

**04. apríl 2025 (piatok) o 09.00 hod.**

Stretnutie pozvaných bude na mieste stavby (TS, ul. J. Špitzeera).

Do podkladov rozhodnutia je možné nahliadnuť pred dňom ústneho konania na tunajšom stavebnom úrade a pri ústnom jednaní. Účastníci konania a dotknuté orgány štátnej správy môžu svoje námietky a pripomienky uplatniť najneskôr pri tomto jednaní, inak k nim nebude prihliadnuté. V prípade, že sa niektorý z účastníkov konania nechá zastupovať, predloží jeho zástupca písomnú plnú moc.

Toto oznámenie podľa § 61 ods. 4 zákona č. 50/1976 Zb. o územnom plánovaní a stavebnom poriadku (stavebný zákon) v znení neskorších predpisov má povahu verejnej vyhlášky. Podľa § 26 zákona č. 71/1967 Zb. o správnom konaní (správny poriadok) doručenie verejnou vyhláškou sa vykoná tak, že sa písomnosť vyvesí po dobu 15 dní na úradnej tabuli správneho orgánu. Posledný deň tejto lehoty je dňom doručenia. Správny orgán zverejňuje písomnosť súčasne na svojom webovom sídle, ak ho má zriadené a ak je to vhodné aj iným spôsobom v mieste obvyklým, najmä v miestnej tlači, rozhlase alebo na dočasnej úradnej tabuli správneho orgánu na mieste, ktorého sa konanie týka.

**Ing. Radoslav VAZAN**  
primátor mesta

Vyvesené dňa: .....

Zvesené dňa: .....

.....  
Odtlačok pečiatky a podpis  
oprávnenej osoby

**Prílohy :** - celková situácia stavby

**Doručuje sa:**


1. Stredoslovenská distribučná, a.s., Pri Rajčianke 2927/8, 010 47 Žilina
2. Ev - mont, s.r.o., Rakytovská cesta 6C, 974 05 Banská Bystrica
3. Mesto Krupina, primátor mesta, odd. správy majetku
4. Mesto Krupina, odd. výstavby, ŽP a RR, odbor pre CD a PK
5. VERÓNY OaS s.r.o., Priemyselná 936/3, 963 01 Krupina
6. Regionálny úrad verejného zdravotníctva, Nádvojná 12, 960 01 Zvolen

7. OÚ Krupina, odbor starostlivosti o ŽP, ŠVS, OH, ŠOP, OO, Nám. ČSA 2190/3, 963 01 Krupina
8. OÚ Krupina, odbor CO a KR, Nám. ČSA 2190/3, 963 01 Krupina

# KRUPINA

Kalinčiakova ul.

M = 1:500

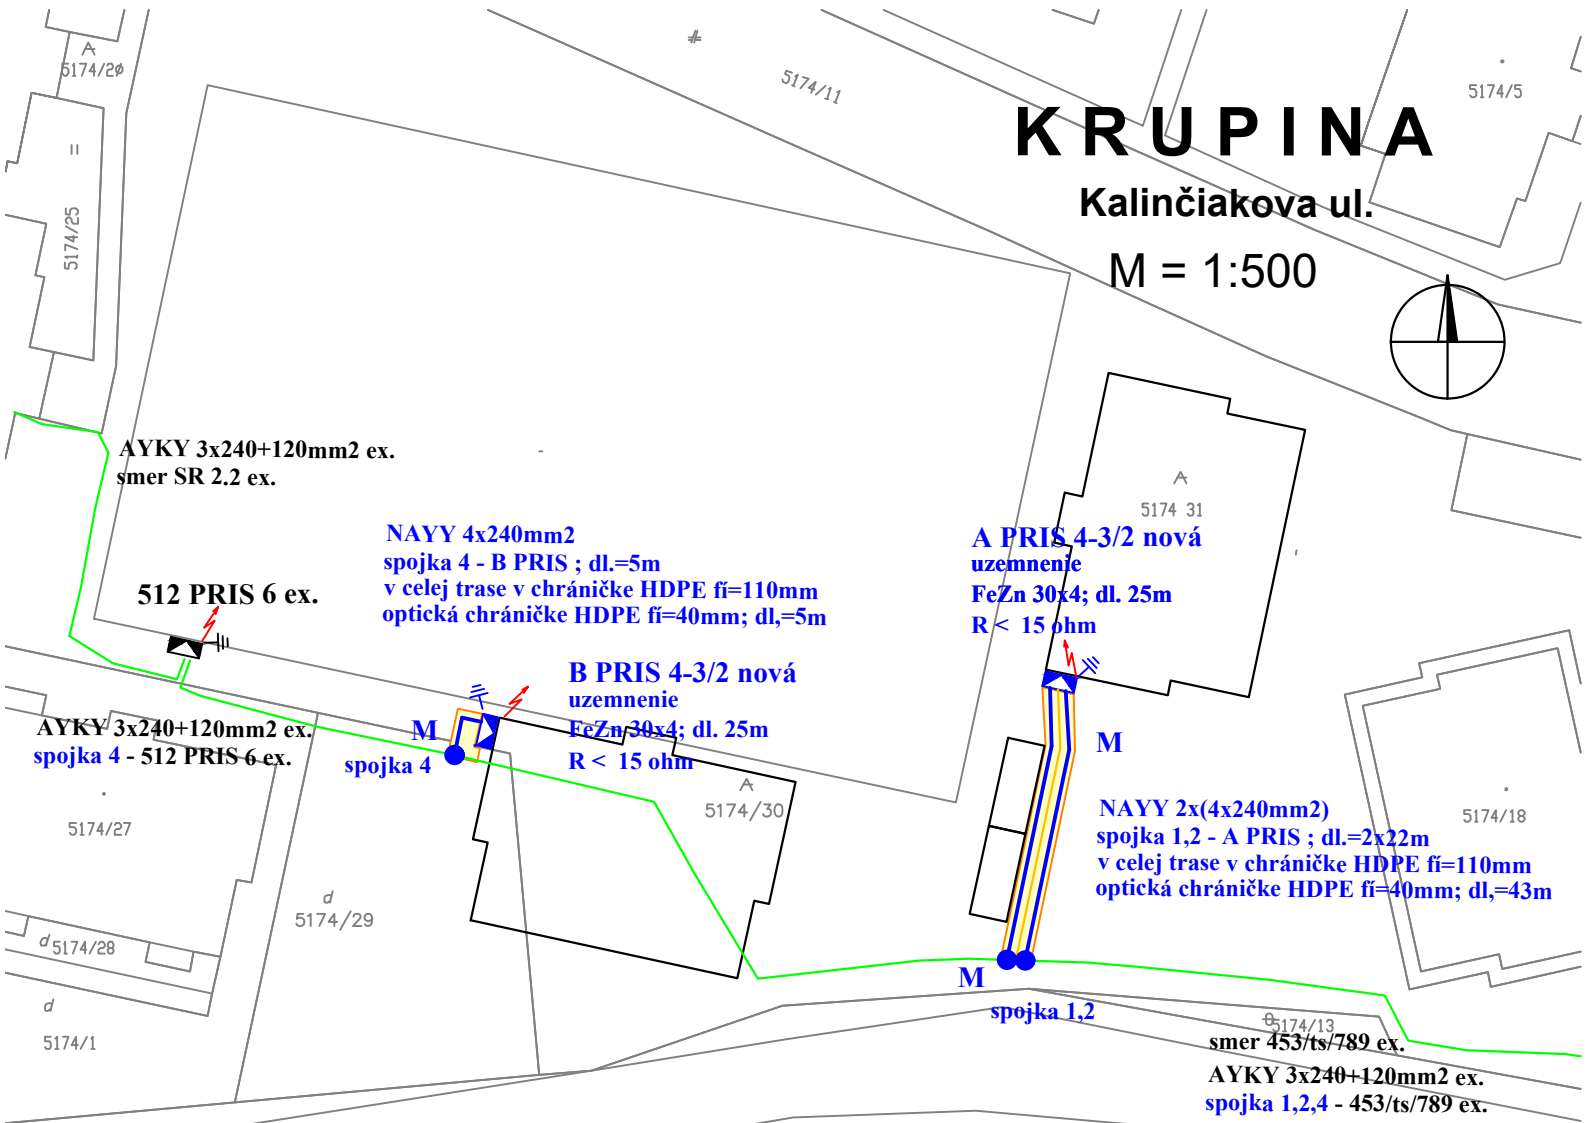

## LEGENDA:

ROZVODNÁ SÚSTAVA: NN 3PEN 50Hz, 400/ 230V/TN-C, NN SIEŤ

- EXISTUJÚCE NN ZEMNÉ VEDENIE AYKY 3x240+120mm<sup>2</sup>
- NAVRHOVANÁ NN ZEMNÉ VEDENIE NAYY 4x240mm<sup>2</sup> dl.= 5+2x22m
- NAVRHOVANÁ OPTOCHRÁNIČKA dl.= 5+22m
- EXISTUJÚCE ROZPOJOVACIE SKRINE PRIS
- NAVRHOVANÉ ROZPOJOVACIE SKRINE: PRIS 4-3/2 ks2
- UZEMNENIE
- VÝSTRAŽNÁ TABUĽKA
- ELEKTRONICKÉ MARKERY ks.5
- OCHRANNÉ PÁSMO
- CHRÁNIČKA HDPE korugovaná fi=110mm v celj trase NN kábla



VED. PROJEKTANT: ING. MURGAŠ	ZODP. PROJEKTANT: ING. MURGAŠ	VYPRACOVAL: ING. VARÁČEK	ČÍSLO ZÁKAZKY:	ZHOTOVITEĽ: EV - mont s.r.o. Rakytovská cesta 6C 974 05 BANSKÁ BYSTRICA	ZODPOVEDNÝ PROJEKTANT: Ing. Viliam Murgaš Javornícka č. 4 974 11 BANSKÁ BYSTRICA č.t. 0907 700 184; mail vil.murgas@gmail.com
STAVEBNÍK: VERÓNY OaS, s.r.o. Priemyselná 936/3, 963 01 Krupina				ZMENA-DÁTUM:	STUPEŇ: PS-REALIZAČNÝ
NÁZOV STAVBY: 18579 - Krupina - J. Špitzera - Rozšírenie NNk.				DÁTUM: 10/2024	LISTOV: LIST:
STAVEBNÝ OBJEKT: SO-01 Rozšírenie NN siete				FORMÁT: 1x A4	MIERKA: 1:500
OBSAH VÝKRESU: Situácia katastrálna mapa				SÚBOR: Krupina 03_CSS_001	ČÍSLO VÝKRESU: 01