

# M E S T O   K R U P I N A

**s t a v e b n ý   ú r a d   m e s t a**

Svätotrojičné námestie 5, 963 01 Krupina

Tel. číslo: 045/55 503 35, e-mail : [uradovna@krupina.sk](mailto:uradovna@krupina.sk)

Číslo: SK 10342/2025/20

RZ: 7541/2025

v Krupine, dňa: 12.03.2025

Vybavuje: Bc. Kohútová

## Oznámenie

**o začatí územného konania a nariadenie ústneho pojednávania spojeného s miestnym zisťovaním**

## V E R E J N Á   V Y H L Á Ť K A

podľa § 36 ods. 4 zákona č. 50/1976 Zb. o územnom plánovaní a stavebnom poriadku (stavebný zákon) v znení neskorších predpisov

Stredoslovenská distribučná, a.s. (IČO 36 442 151) so sídlom Pri Rajčianke 2927/8, 010 47 Žilina, v zastúpení Ev - mont, s.r.o., so sídlom Rakytovská cesta 6C, 974 05 Banská Bystrica (IČO 46 736 417), podala dňa 27.02.2025 tunajšiemu stavebnému úradu žiadosť o vydanie stavebného povolenia na stavbu „**P 2282 – Krupina – J. ŠPITZERA - PREKLÁDKA NNK**“ na pozemkoch parc. č.: KN – C 5174/2 a 5174/29, v k.ú. Krupina v zlúčenom územnom a stavebnom konaní.

Projektová dokumentácia rieši rozšírenie NNK pre nový plánovaný bytový dom. Technické riešenie pozostáva z demontáže existujúceho NN kábla NAVY 3x240+120mm<sup>2</sup> v existujúcom úseku medzi spojkami č. 3 a 4 a vybudovanie nového NN kábla NAYY 4x240mm<sup>2</sup> v úseku medzi spojkou č.3 a novou istiacou skriňou B PRIS 4-3/2. Do výkopu pre nové káble sa položí aj optochránička (NN kábel (N)AYY 4×120mm<sup>2</sup> dl.=43m, Optochránička dl.=43m).

Podaním žiadosti bolo začaté územné konanie spojené so stavebným konaním.

Mesto Krupina ako príslušný stavebný úrad podľa § 2 zákona č. 416/2001 Z.z. o prechode niektorých pôsobností z orgánov štátnej správy na obce, podľa § 117 zákona č. 50/1976 Zb. o územnom plánovaní a stavebnom poriadku (stavebný zákon) v znení neskorších predpisov, v súlade s ustanovením § 37 a § 61 stavebného zákona oznamuje začatie konania všetkým známym účastníkom konania a dotknutým orgánom štátnej správy a súčasne

## nariaduje

k prejednaniu žiadosti navrhovanej stavby konanie spojené s miestnym zisťovaním, ktoré sa uskutoční dňa

***04. apríl 2025 (piatok) o 09.30 hod.***

Stretnutie pozvaných bude na mieste stavby (TS, ul. J. Špitcera).

Do podkladov rozhodnutia je možné nahliadnuť pred dňom ústneho konania na tunajšom stavebnom úrade a pri ústnom jednaní. Účastníci konania a dotknuté orgány štátnej správy môžu svoje námietky a pripomienky uplatniť najneskôr pri tomto jednaní, inak k nim

nebude prihliadnuté. V prípade, že sa niektorý z účastníkov konania nechá zastupovať, predloží jeho zástupca písomnú plnú moc.

Toto oznámenie podľa § 61 ods. 4 zákona č. 50/1976 Zb. o územnom plánovaní a stavebnom poriadku (stavebný zákon) v znení neskorších predpisov má povahu verejnej vyhlášky. Podľa § 26 zákona č. 71/1967 Zb. o správnom konaní (správny poriadok) doručenie verejnou vyhláškou sa vykoná tak, že sa písomnosť vyvesí po dobu 15 dní na úradnej tabuli správneho orgánu. Posledný deň tejto lehoty je dňom doručenia. Správny orgán zverejňuje písomnosť súčasne na svojom webovom sídle, ak ho má zriadené a ak je to vhodné aj iným spôsobom v mieste obvyklým, najmä v miestnej tlači, rozhlase alebo na dočasnej úradnej tabuli správneho orgánu na mieste, ktorého sa konanie týka.

**Ing. Radoslav VAZAN**  
primátor mesta

Vyvesené dňa: .....

Zvesené dňa: .....

.....  
Odtlačok pečiatky a podpis  
oprávnenej osoby

**Prílohy :** - celková situácia stavby


**Doručuje sa:**

1. Stredoslovenská distribučná, a.s., Pri Rajčianke 2927/8, 010 47 Žilina
2. Ev - mont, s.r.o., Rakytovská cesta 6C, 974 05 Banská Bystrica
3. Mesto Krupina, primátor mesta, odd. správy majetku
4. Mesto Krupina, odd. výstavby, ŽP a RR, odbor pre CD a PK
5. VERÓNY OaS s.r.o., Priemyselná 936/3, 963 01 Krupina
6. Regionálny úrad verejného zdravotníctva, Nádvorná 12, 960 01 Zvolen
7. OÚ Krupina, odbor starostlivosti o ŽP, ŠVS, OH, ŠOP, OO, Nám. ČSA 2190/3, 963 01 Krupina
8. OÚ Krupina, odbor CO a KR, Nám. ČSA 2190/3, 963 01 Krupina

# KRUPINA





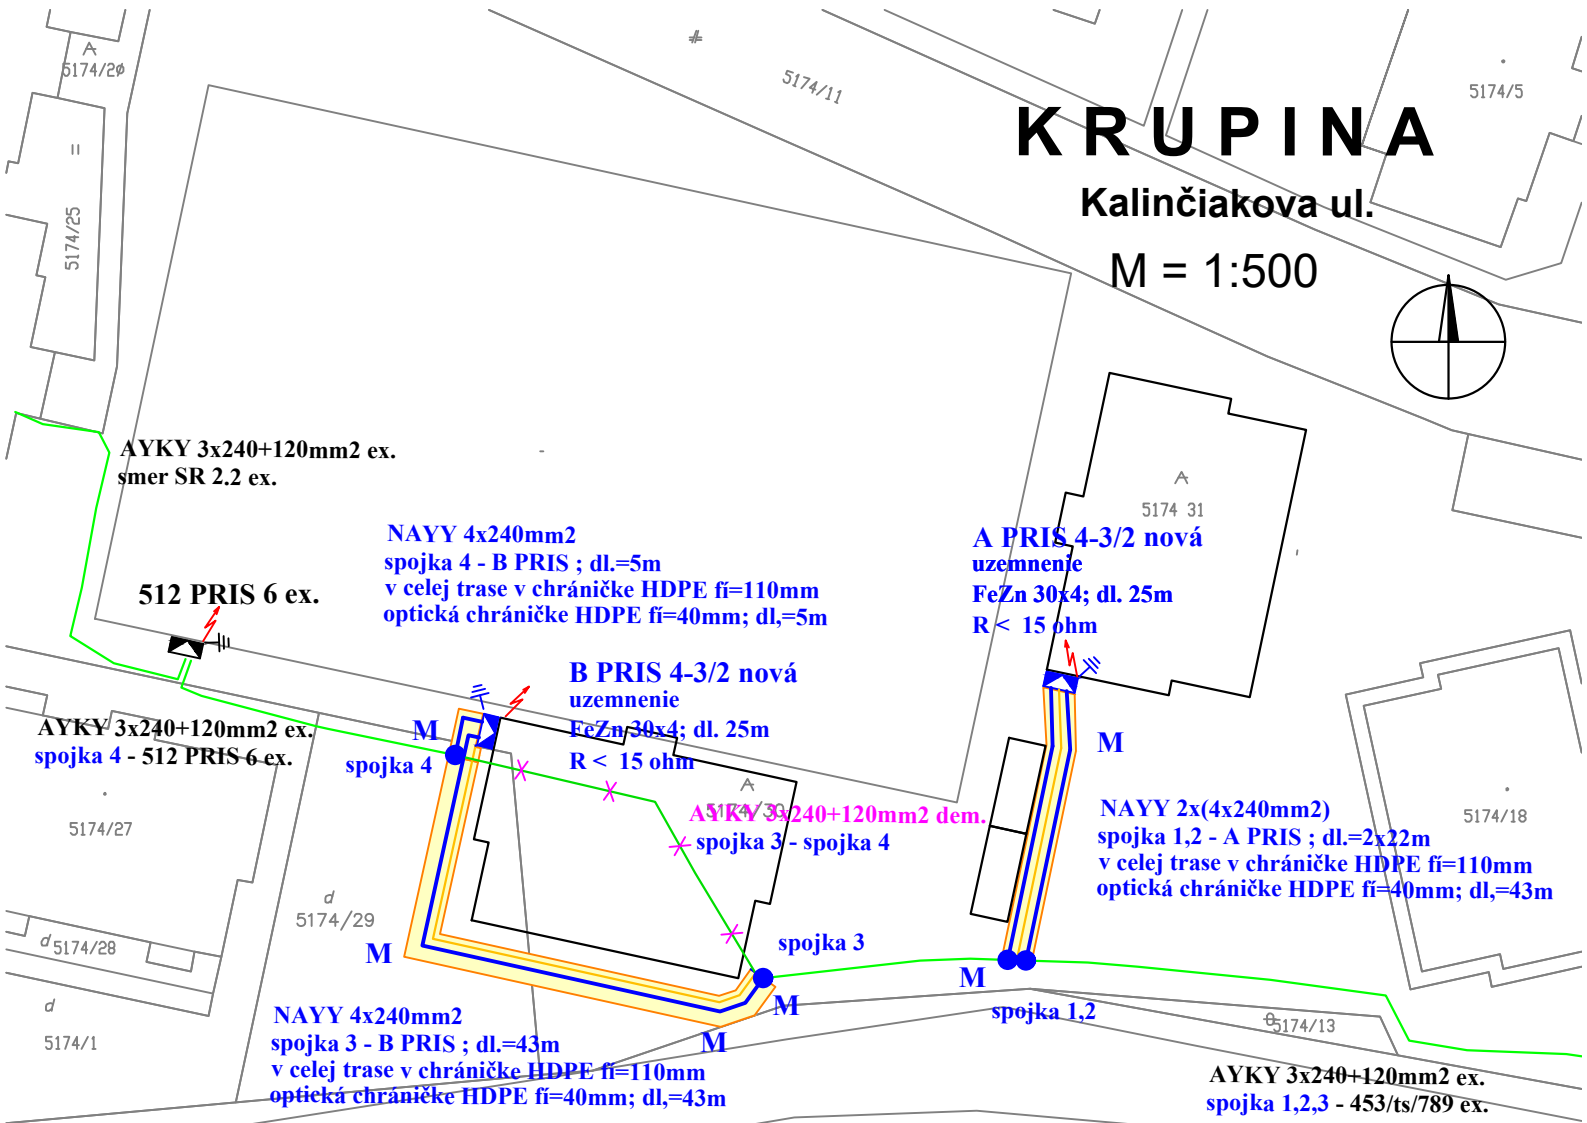






Kalinčiakova ul.


M = 1:500



## LEGENDA:

ROZVODNÁ SÚSTAVA: NN 3PEN 50Hz, 400/ 230V/TN-C, NN SIEŤ

-  EXISTUJÚCE NN ZEMNÉ VEDENIE AYKY 3x240+120mm<sup>2</sup>
-  DEMONTOVANÉ NN ZEMNÉ VEDENIE AYKY 3x240+120mm<sup>2</sup>
-  NAVRHOVANÁ NN ZEMNÉ VEDENIE NAYY 4x240mm<sup>2</sup> dl.= 5+2x22+43m
-  NAVRHOVANÁ OPTOCHRÁNIČKA dl.= 5+22+43m
-  EXISTUJÚCE ROZPOJOVACIE SKRINE PRIS
-  NAVRHOVANÉ ROZPOJOVACIE SKRINE: PRIS 4-3/2 ks2
-  UZEMNENIE
-  VÝSTRAŽNÁ TABUĽKA
-  ELEKTRONICKÉ MARKERY ks.6
-  OCHRANNÉ PÁSMO
-  CHRÁNIČKA HDPE korugovaná fí=110mm v celj trase NN kábla

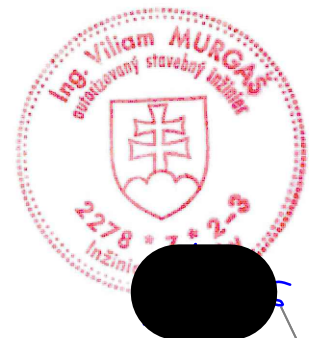

VED. PROJEKTANT:	ZODP. PROJEKTANT:	VYPRACOVAL:	ČÍSLO ZÁKAZKY:	ZHOTOVITEĽ:	ZODPOVEDNÝ PROJEKTANT:
ING. MURGAŠ	ING. MURGAŠ	ING. VARÁČEK		EV - mont s.r.o. Rakytovská cesta 6C 974 05 BANSKÁ BYSTRICA	Ing. Viliam Murgaš Javornícka č. 4 974 11 BANSKÁ BYSTRICA č.t. 0907 700 184; mail vil.murgas@gmail.com
STAVEBNÍK:				ZMENA-DÁTUM:	STUPEŇ:
VERÓNY OaS, s.r.o. Priemyselná 936/3, 963 01 Krupina					PS-REALIZAČÝ
NÁZOV STAVBY:					LISTOV:
18579 - Krupina - J. Špitza - Rozšírenie NNk. P2282 - Krupina - J. Špitza - Prekládka NNk.					LIST:
STAVEBNÝ OBJEKT:					FORMÁT:
SO-01 Rozšírenie NN siete; SO-01 Prekládka NN siete					1xA4
OBSAH VÝKRESU:					MIERKA:
Situácia koordinačný výkres					1:500
				SÚBOR:	ČÍSLO VÝKRESU:
				Krupina 03_CSS_002	01-k