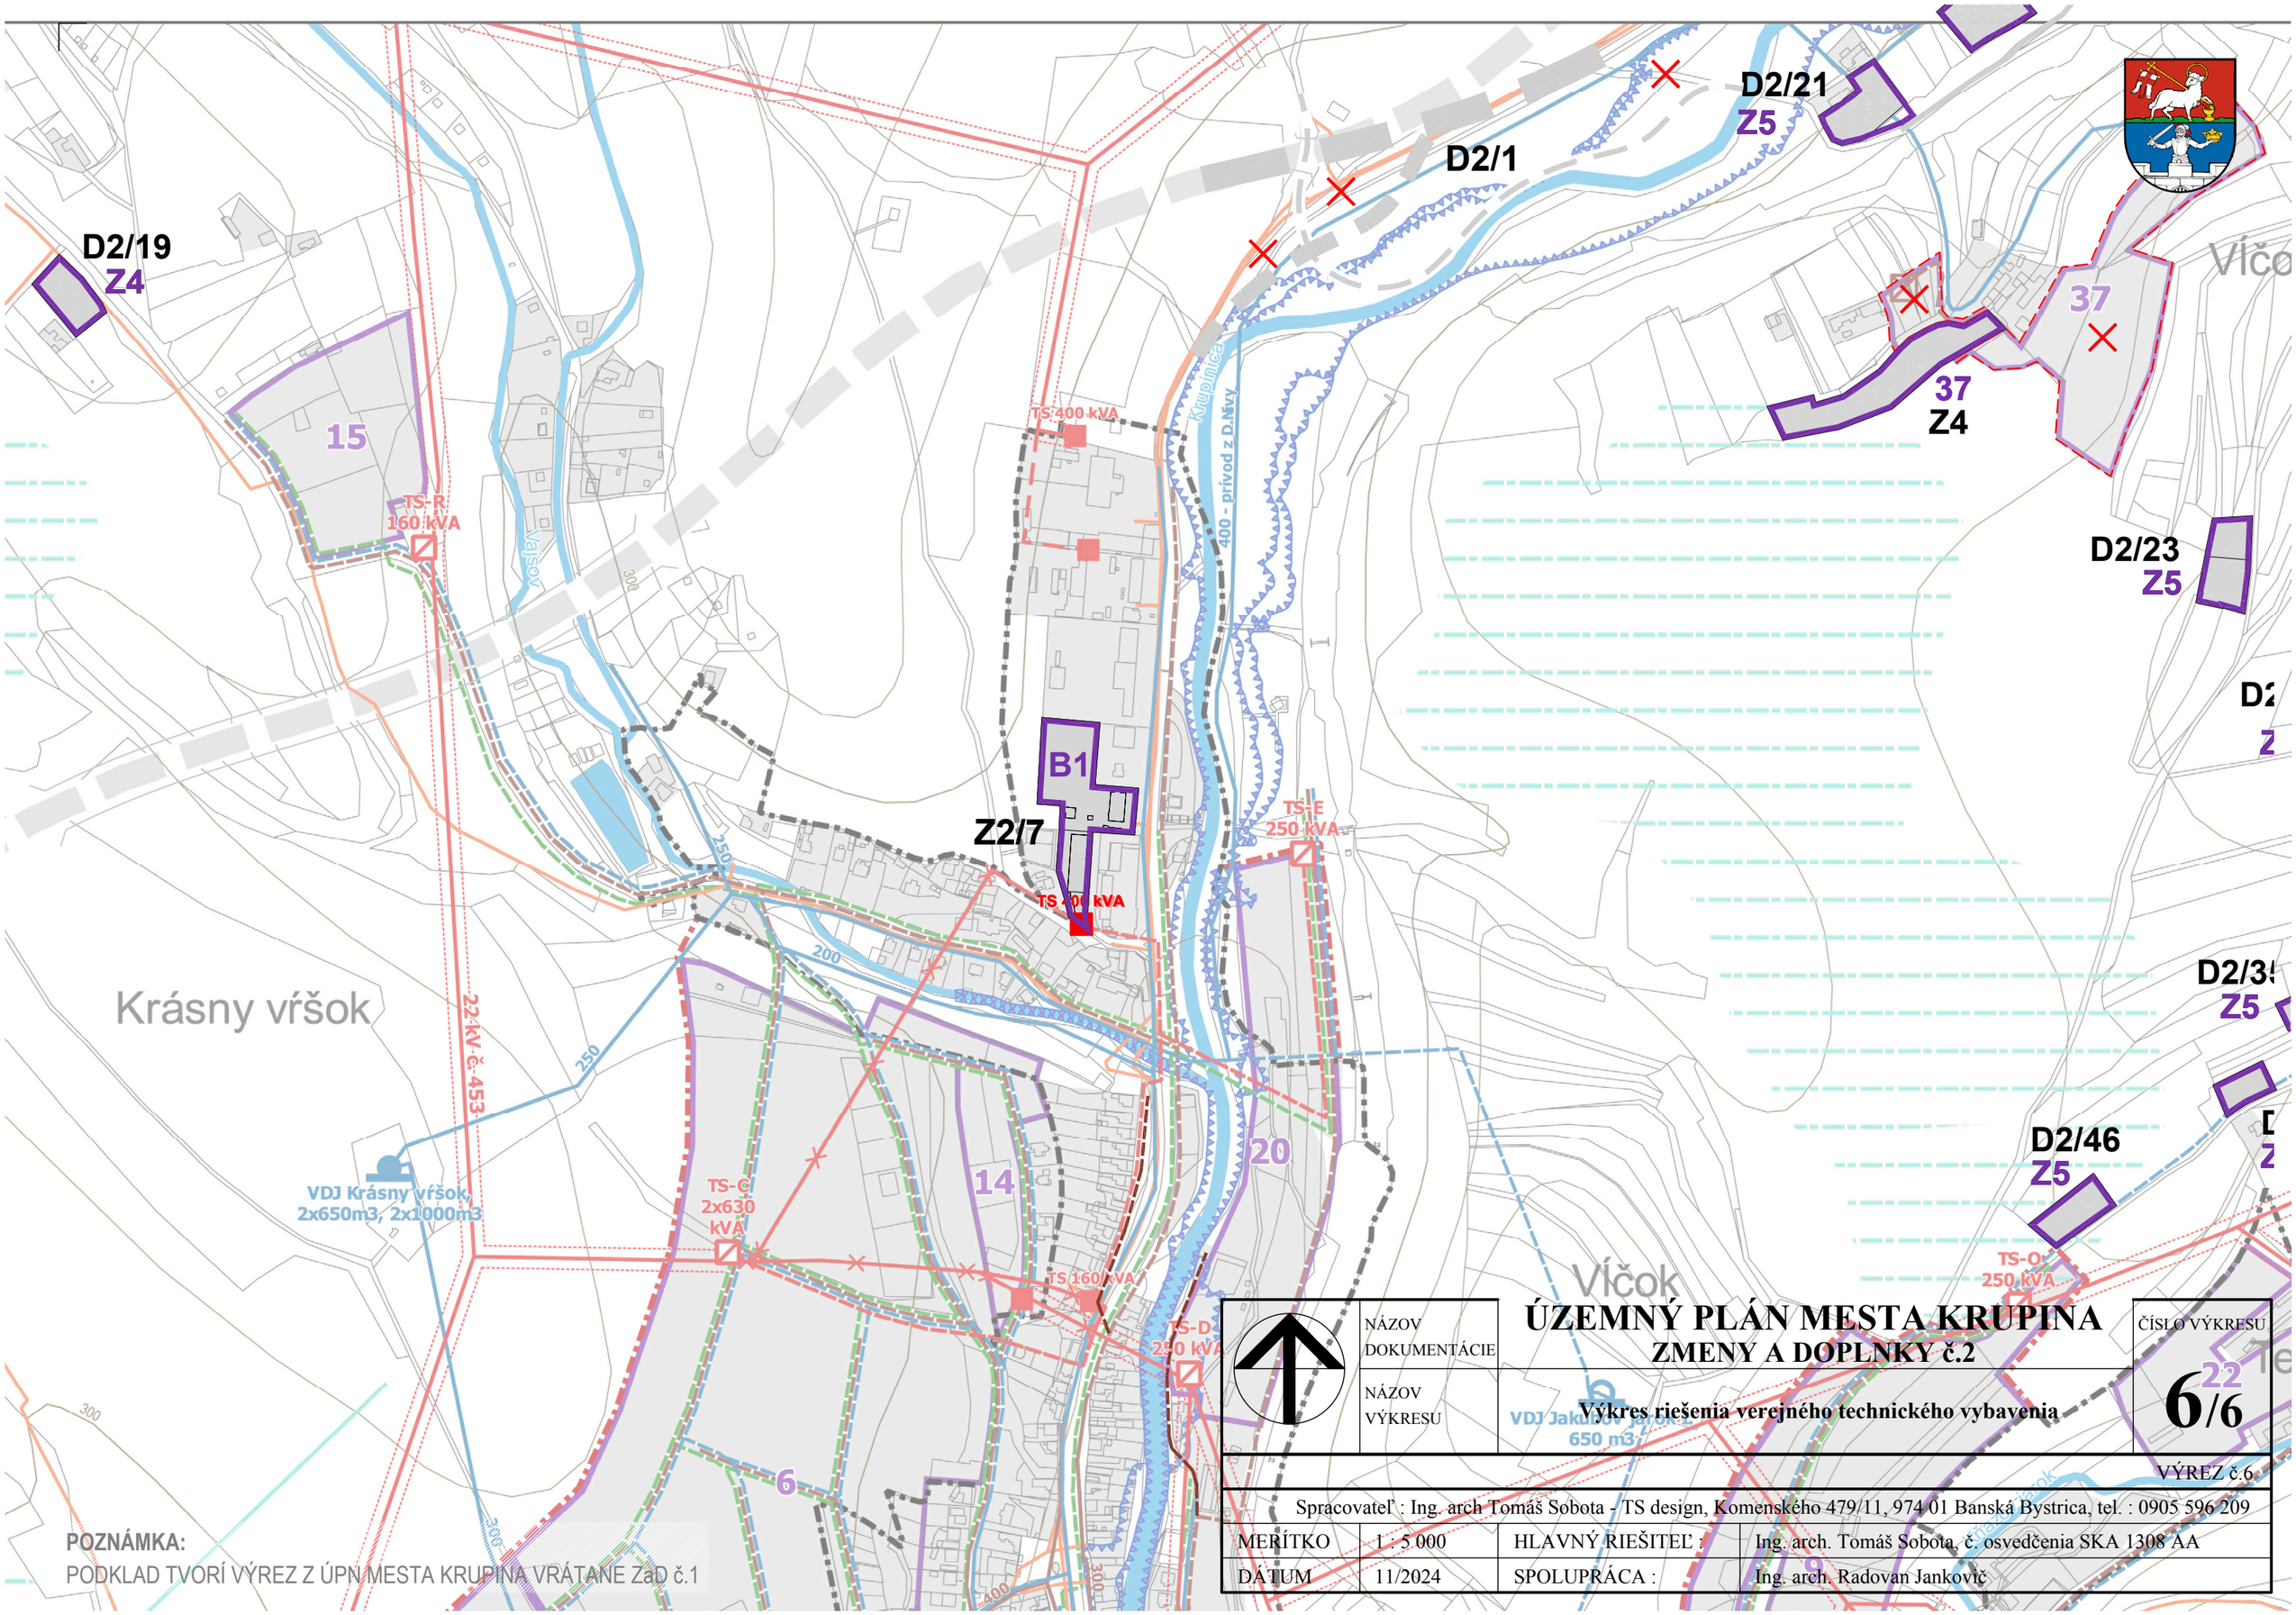

NÁZOV DOKUMENTÁCIE	**ÚZEMNÝ PLÁN MESTA KRUPINA** **ZMENY A DOPLNKY č.2**		ČÍSLO VÝKRESU
NÁZOV VÝKRESU	**Výkres riešenia verejného technického vybavenia**		**6/6**
			VÝREZ č.6
Spracovateľ : Ing. arch Tomáš Sobota - TS design, Komenského 479/11, 974 01 Banská Bystrica, tel. : 0905 596 209			
MERÍTKO	1 : 5 000	HLAVNÝ RIEŠITEĽ :	Ing. arch. Tomáš Sobota, č. osvedčenia SKA 1308 AA
DÁTUM	11/2024	SPOLUPRÁCA :	Ing. arch. Radovan Jankovič

POZNÁMKA:
PODKLAD TVORÍ VÝREZ Z ÚPN MESTA KRUPINA VRÁTANE ZaD č.1